

-359.17-

ES/LWL mit Vogelschutzmarkern








-391.33-

ES/LWL mit Vogelschutzmarkern

-335.59-

ES/LWL mit Vogelschutzmarkern

091
WA160-36,00
DA/

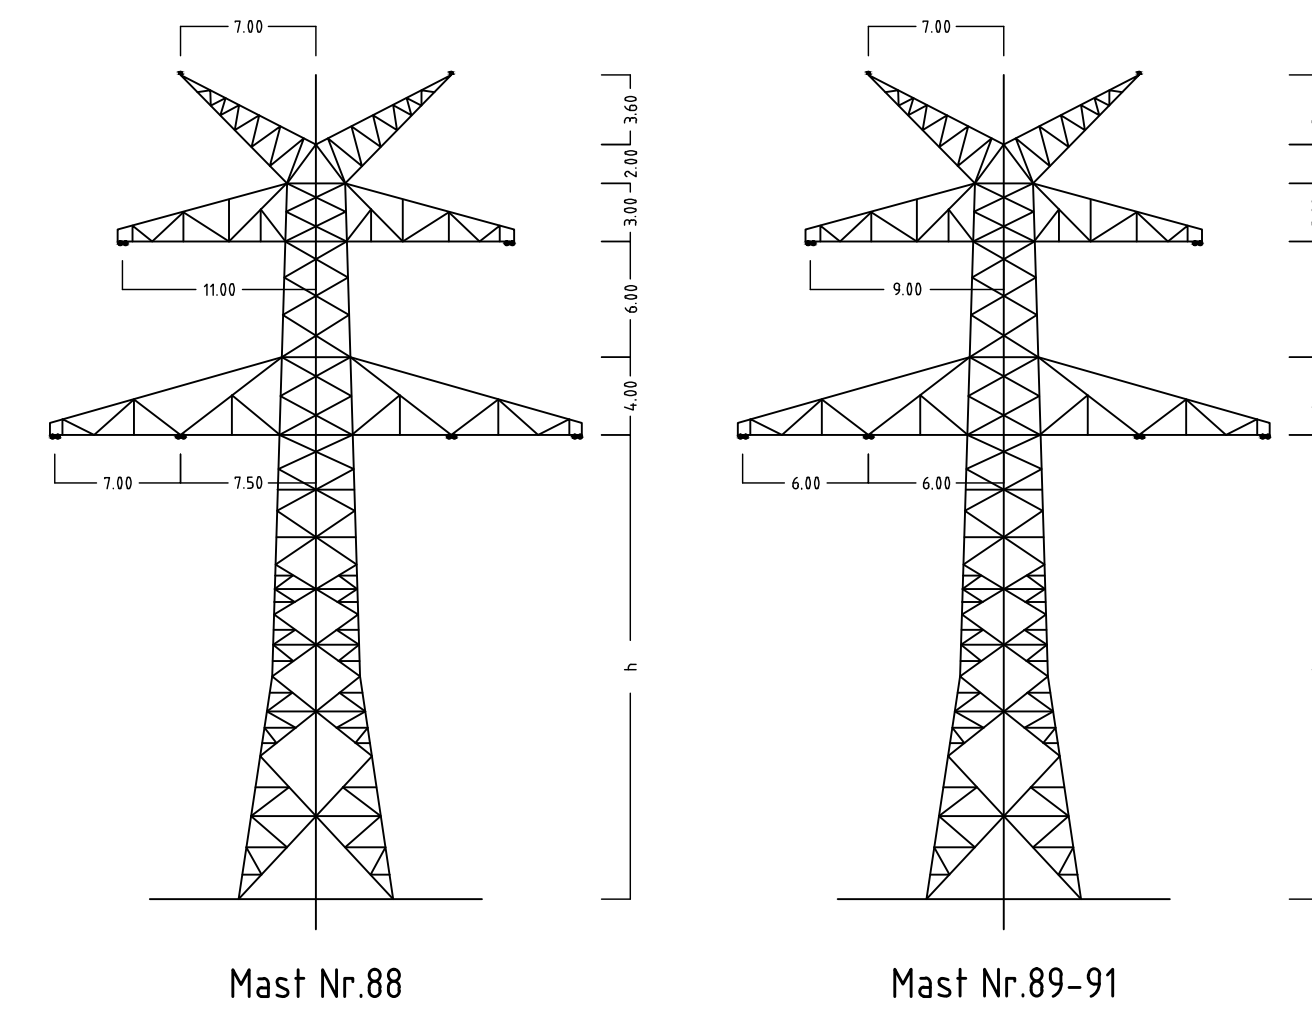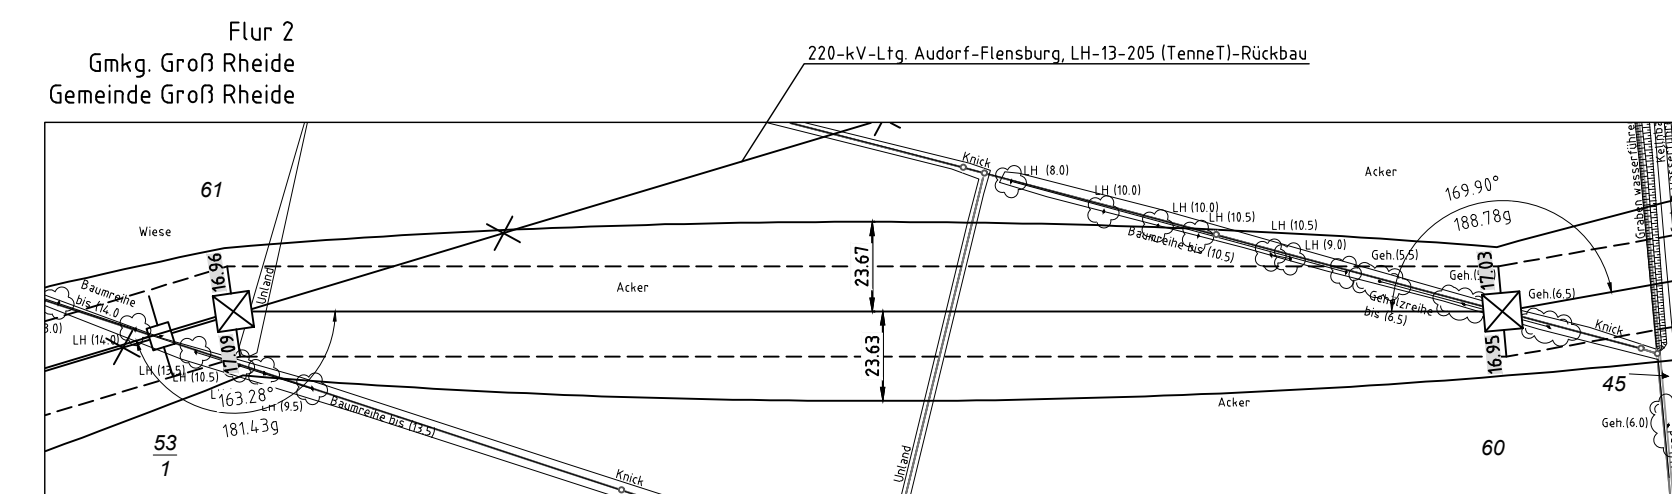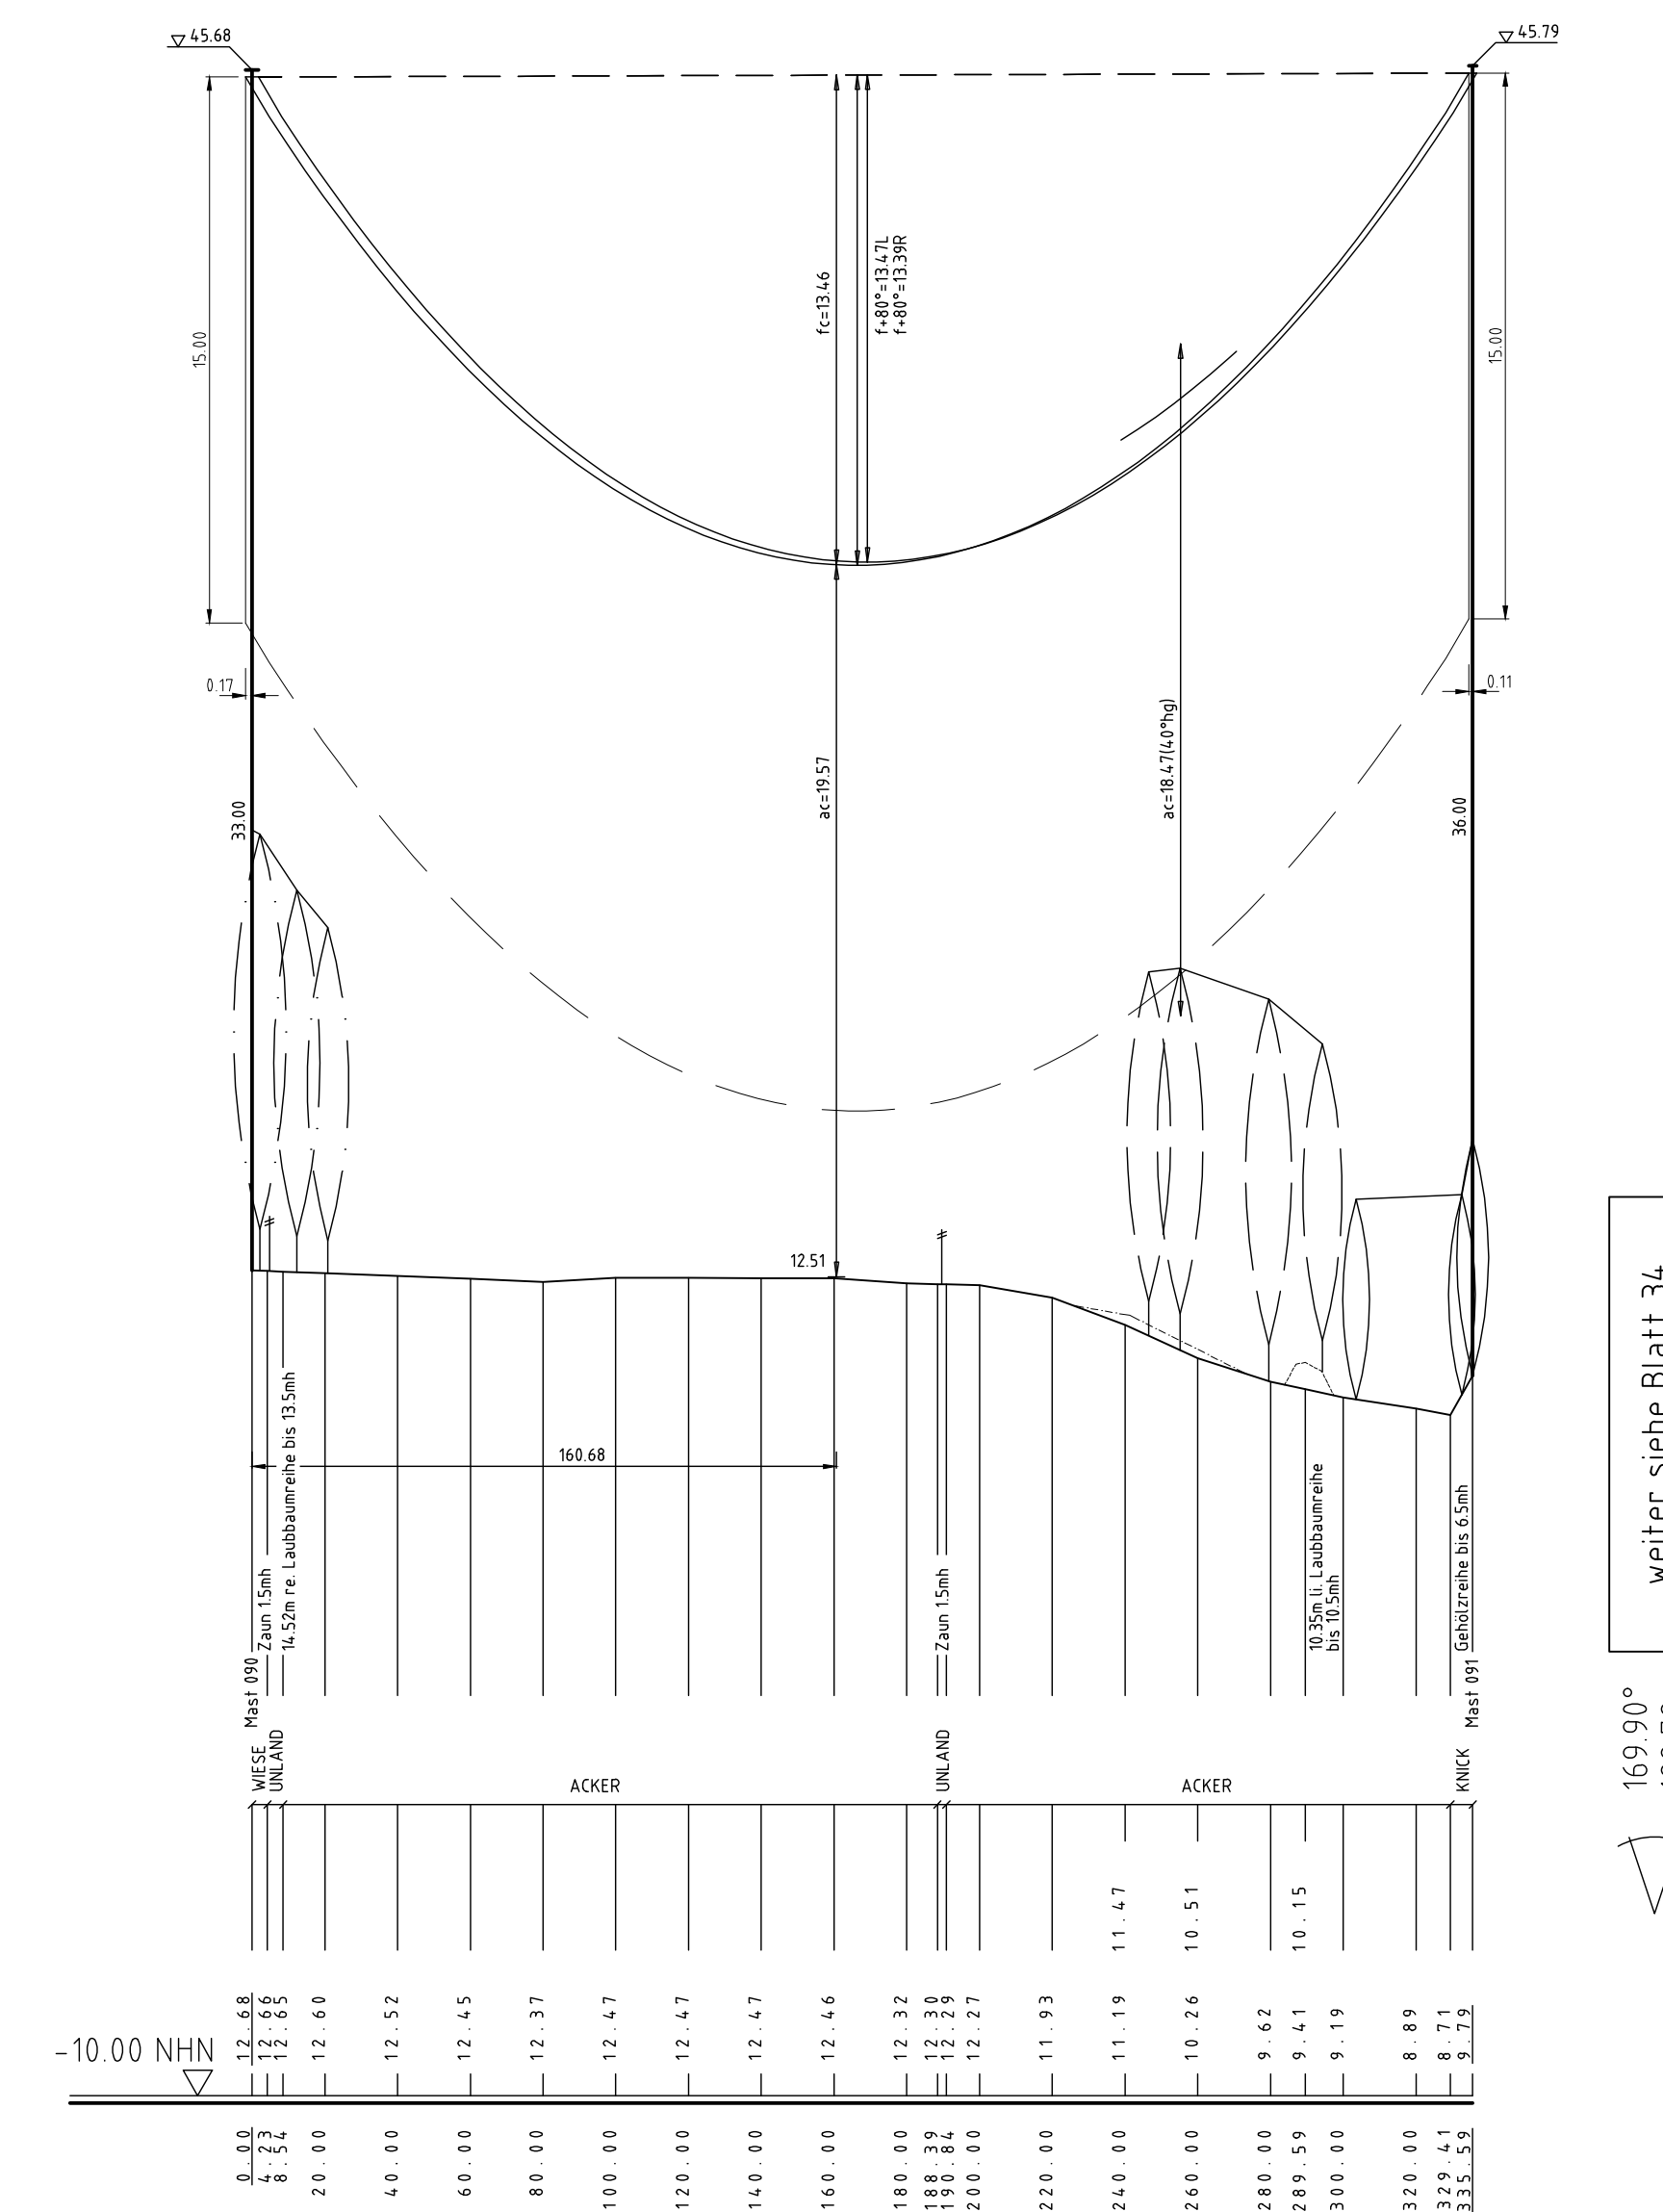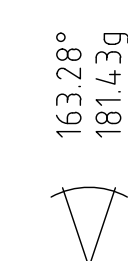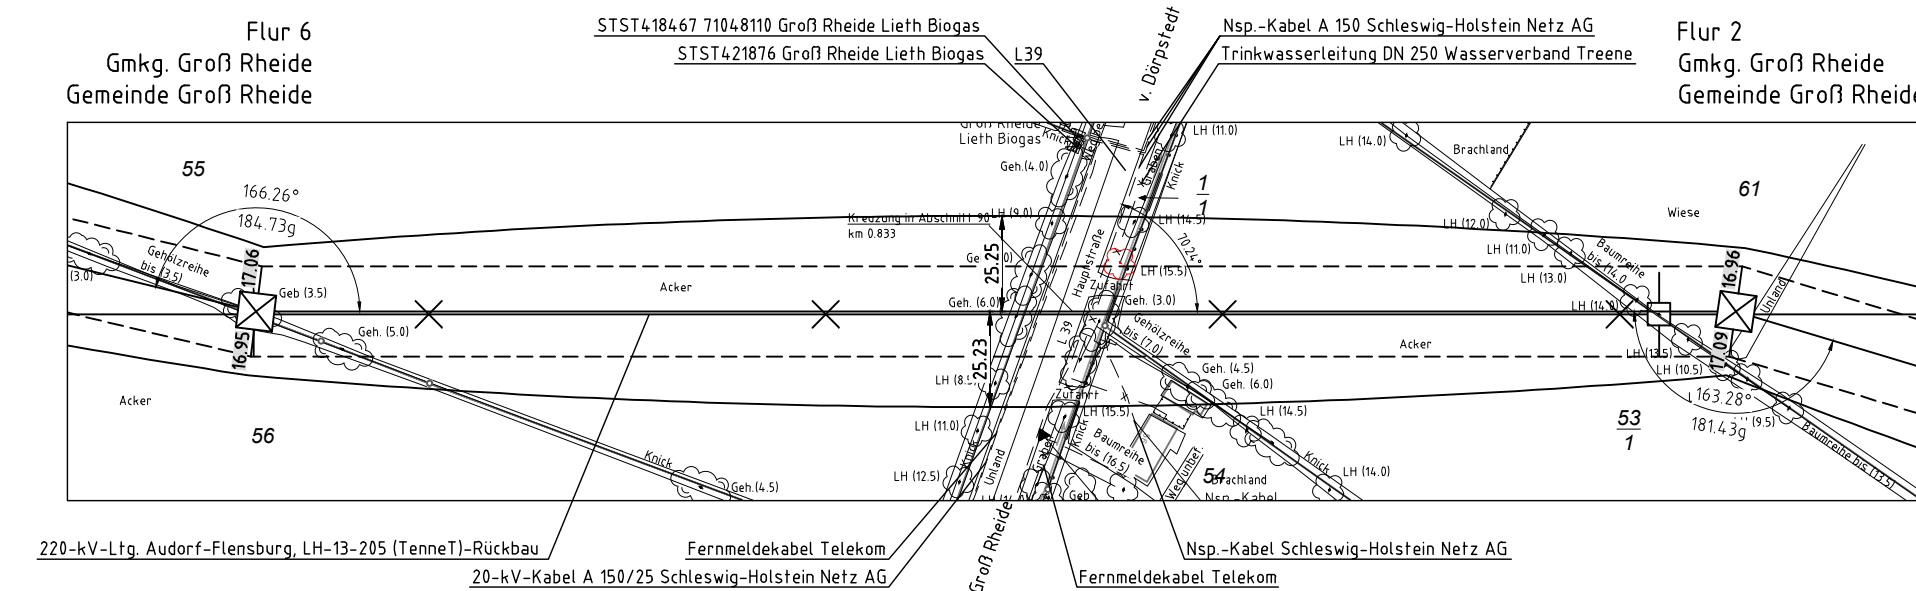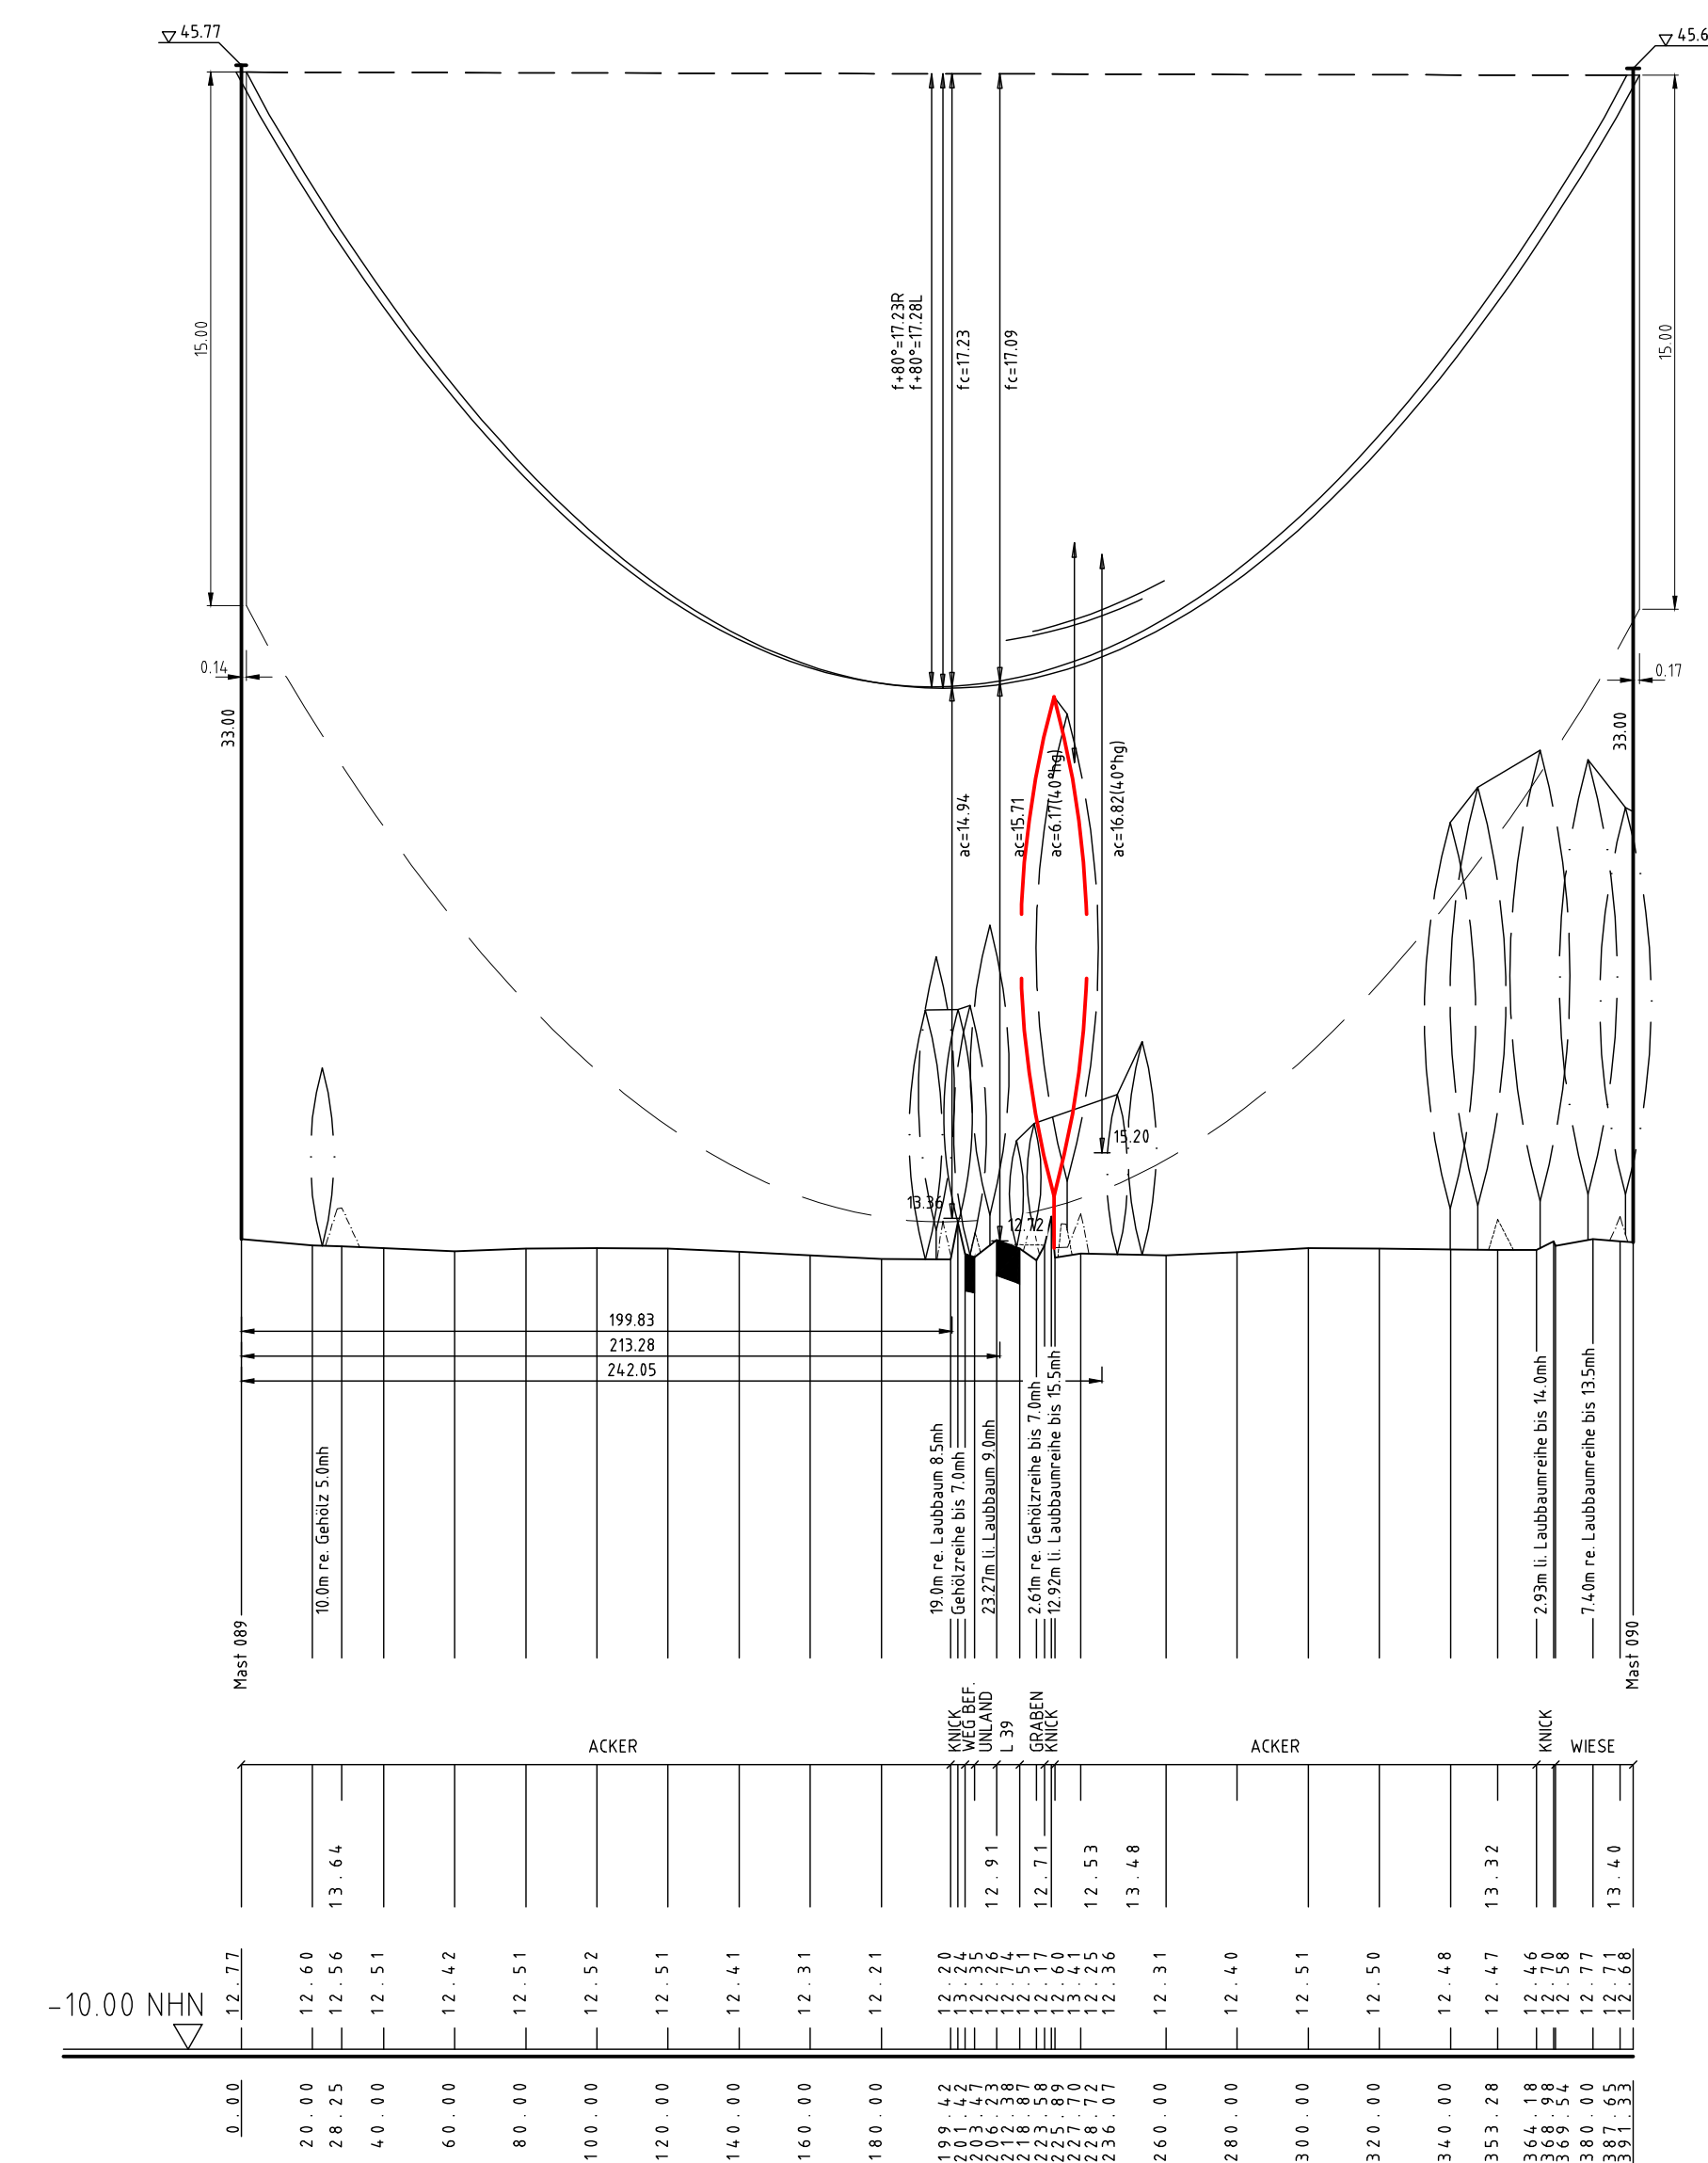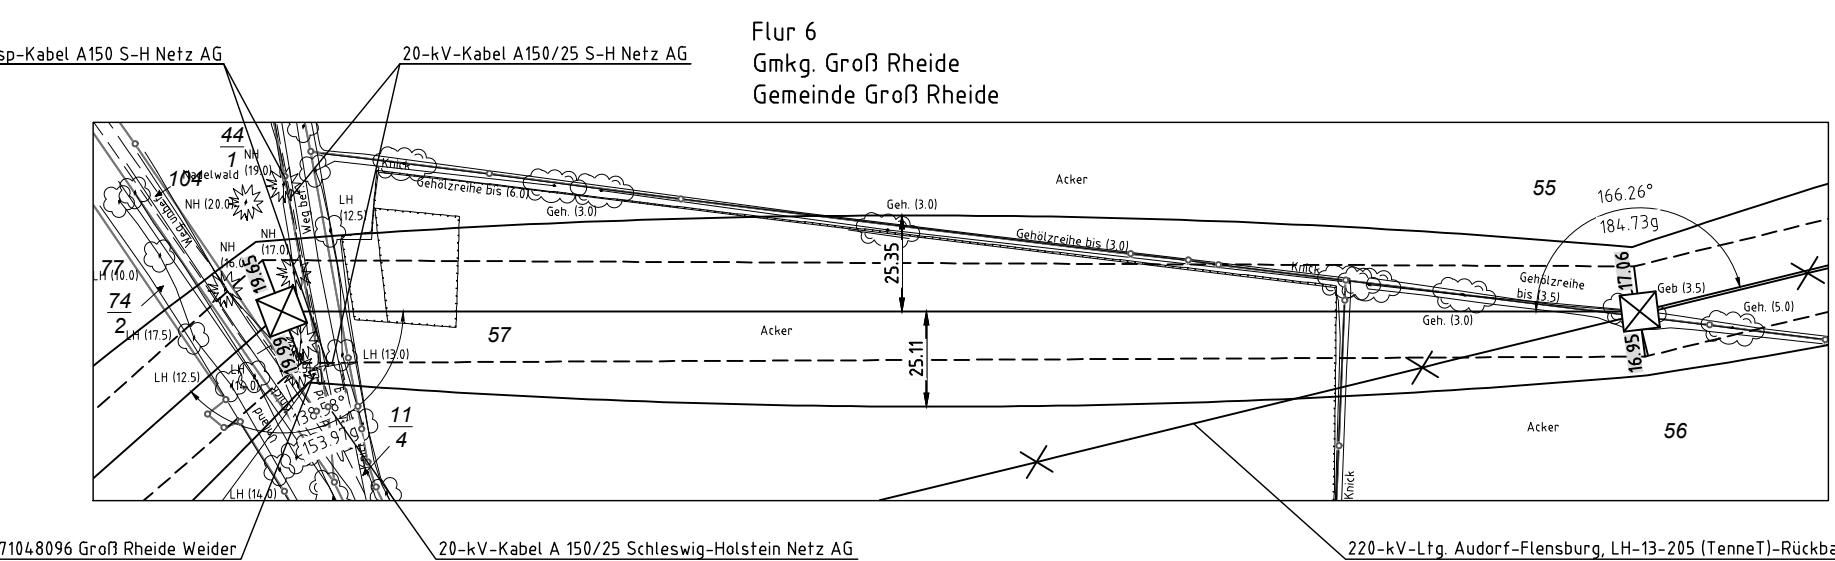

Anlage 6.1
Blatt 33/65



380-kV-Ltq. Audorf - Flensburg Nr. 324

Längenprofil

Neuplanung

Mast Nr.88 – Mast Nr. 91

Maßstab der Längen 1 : 2000
 der Höhen 1 : 200

DIN VDE-Bestimmung	: DIN EN 50313-3-4: 01/2011 (Einzone 2, Windzone 3)
Maßtyp	: D-2-D-2013.4
Beseilung	
Leitfaser	: 2x3x4.565-AL1/72-ST1A, MZS=46,0N/mm ²
Erdsel	
Luftkabel/ sonstige Belegung	: 2x LWL äquivalent zu 26x-AL1/31A-ST1A, dHgl. zu L5
Kettenlänge	: 380-kV, DA = 6.500 [3000N]
Seitliche Überhöhung	: 14.5 m rechts ----- oder links ----- aufgenommen

Planfeststellungsunterlage	
----------------------------	--

Aufgestellt
Bayreuth,
TenneT TSO GmbH

i.V. Dr. L. i.A. Dr. Böcker

eqos Energie	Deutschland GmbH Wolfentalstraße 29 D-88400 Biberach	Maßstab 1 : 2000	Einheit Meter
------------------------	--	---------------------	------------------

Energie				Lebensplanung			
					Datum	Name	

				Bearb.	01.12.2014	poka
				Gepr.	05.12.2014	lp / neal
				Norm	DIN EN 50341-3-4: 01/201	

				Norm	DIN EN 30561-3-4: 01/2017
				Fachbereich TL	
					

					 Taking power further
Zust.	Änderung	Datum	Name	Ursach:	

Zust.	Änderung	Datum	Name	Urspr.: