


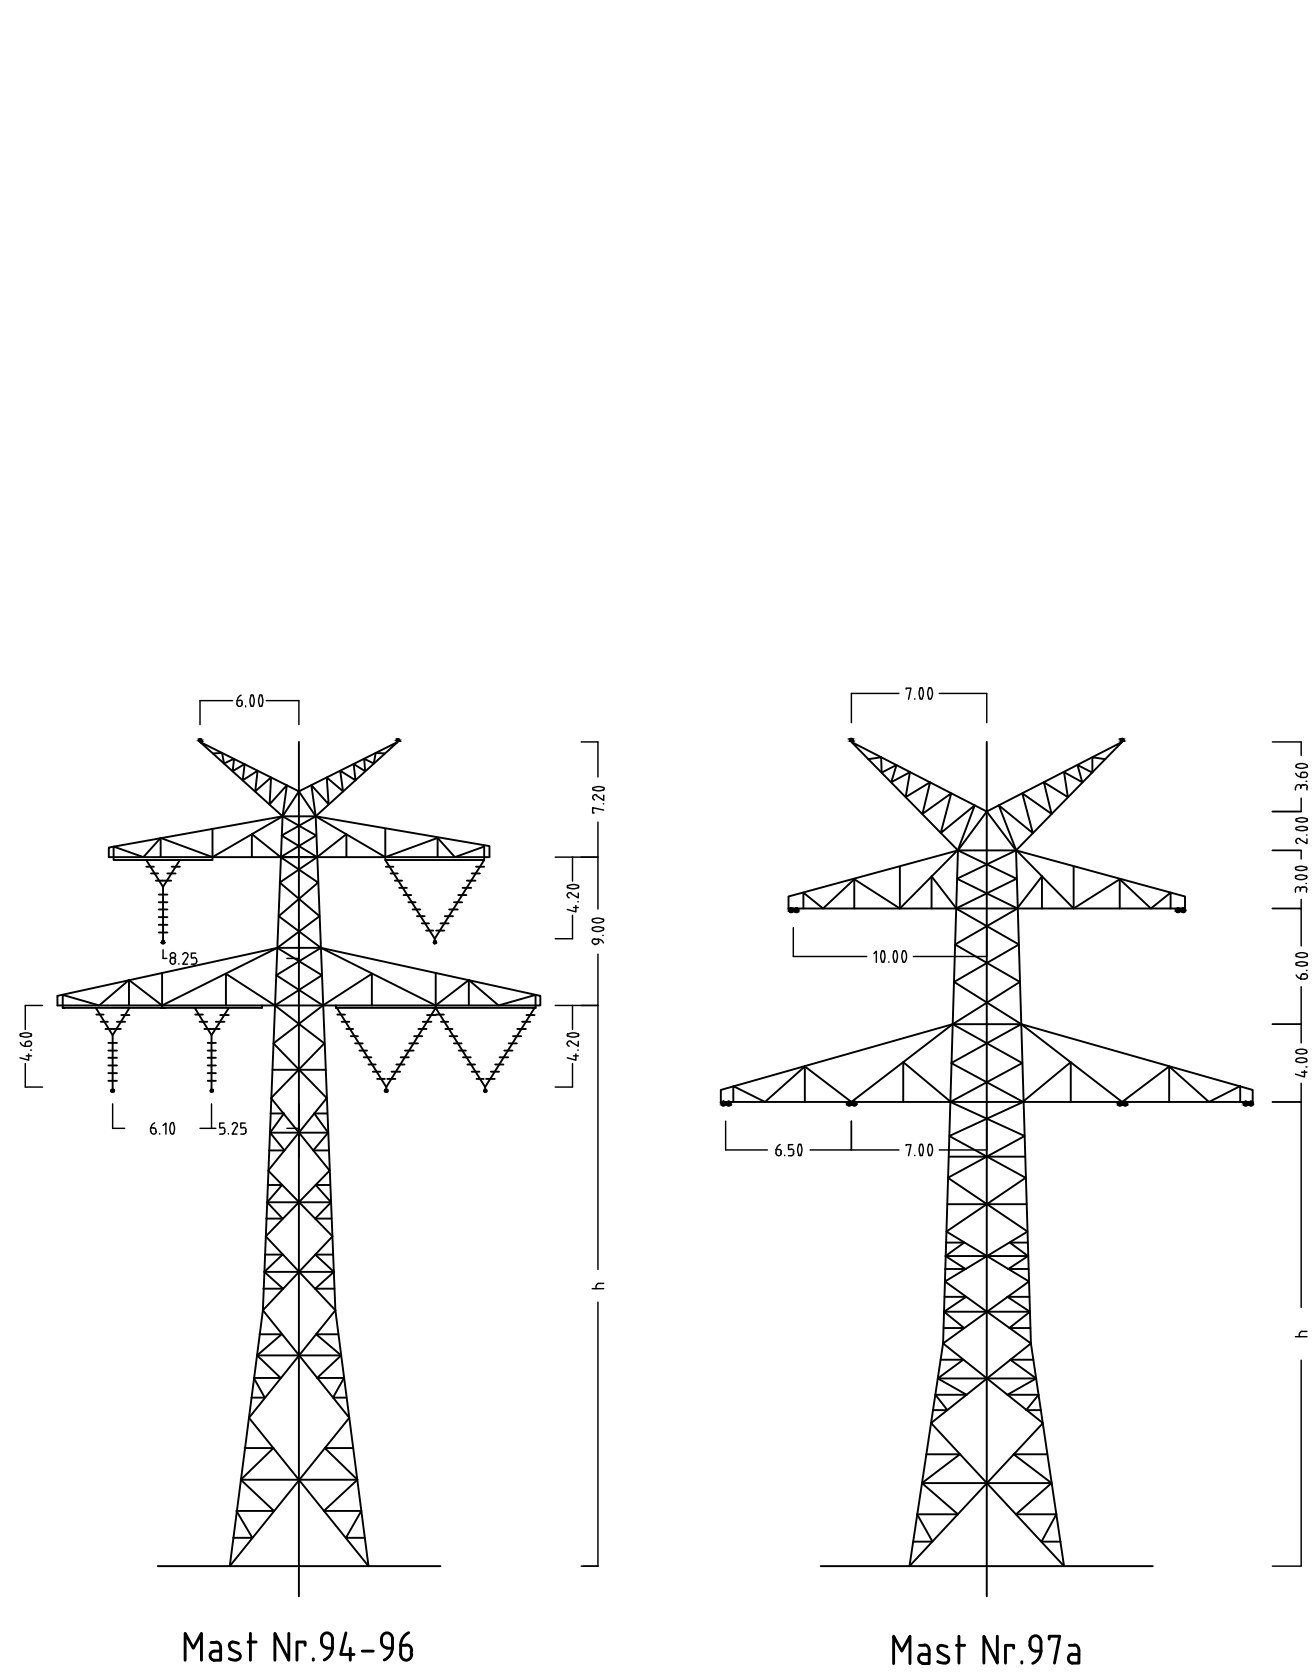

Anlage 6.1
Blatt 38a/65



380-kV-Ltg. Audorf - Flensburg Nr. 324

Längenprofil

Neuplanung

Mast Nr.94 - Mast Nr. 97a (380-kV-Ltg. Nr.305)

Maßstab	der Längen	1 : 2000
	der Höhen	1 : 200

DIN VDE-Bestimmung	: DIN VDE 0210/12:85
Maxstyp	: D-2-D-008/C2 (Maxst 90% - 99%), D-2-D-203-D (Maxst 99%)
Beiseilung	
Leitersel	: 2x3x4 565-AL1/72-ST1A, HZS=80 DN/mm ²
Erdsel	: 2x AL/ST 95/55, dngl. zu LS
Luftkabel/ sonstige Belegung	
Kettelänge	: YK = 4,65m (2650N), VK = 4,28m (3600N) - (Maxst 90% - 99%) DA = 6,50m (3300N), YK = 4,70m (3850N) - (Maxst 99%)
Seitliche Überhöhung	: 14,5 m rechts - - - - - oder links - - - - - aufgenommen

Planfeststellungsunterlage

Aufgestellt
Bayreuth, 12.12.2014
TenneT TSO GmbH

i.V. Dr. K. i.A. Dr. Böttger

Deutsches Geht	Maßstab	Einheit
----------------	---------	---------

 Dr. Christian Wolfenstraße 29 D-88400 Biberach Leistungsplanung		1: 2000	Meter
		Datum	Name
	Bearb.	01.12.2014	poka
	Gepr.	05.12.2014	lp / meal
	Norm	DIN EN 50361-3-4:	01/2011
	Fachbereich TL		

				TenneT
				Taking power further

Kustf.	Änderung	Datum	Name	Urspr.:
--------	----------	-------	------	---------