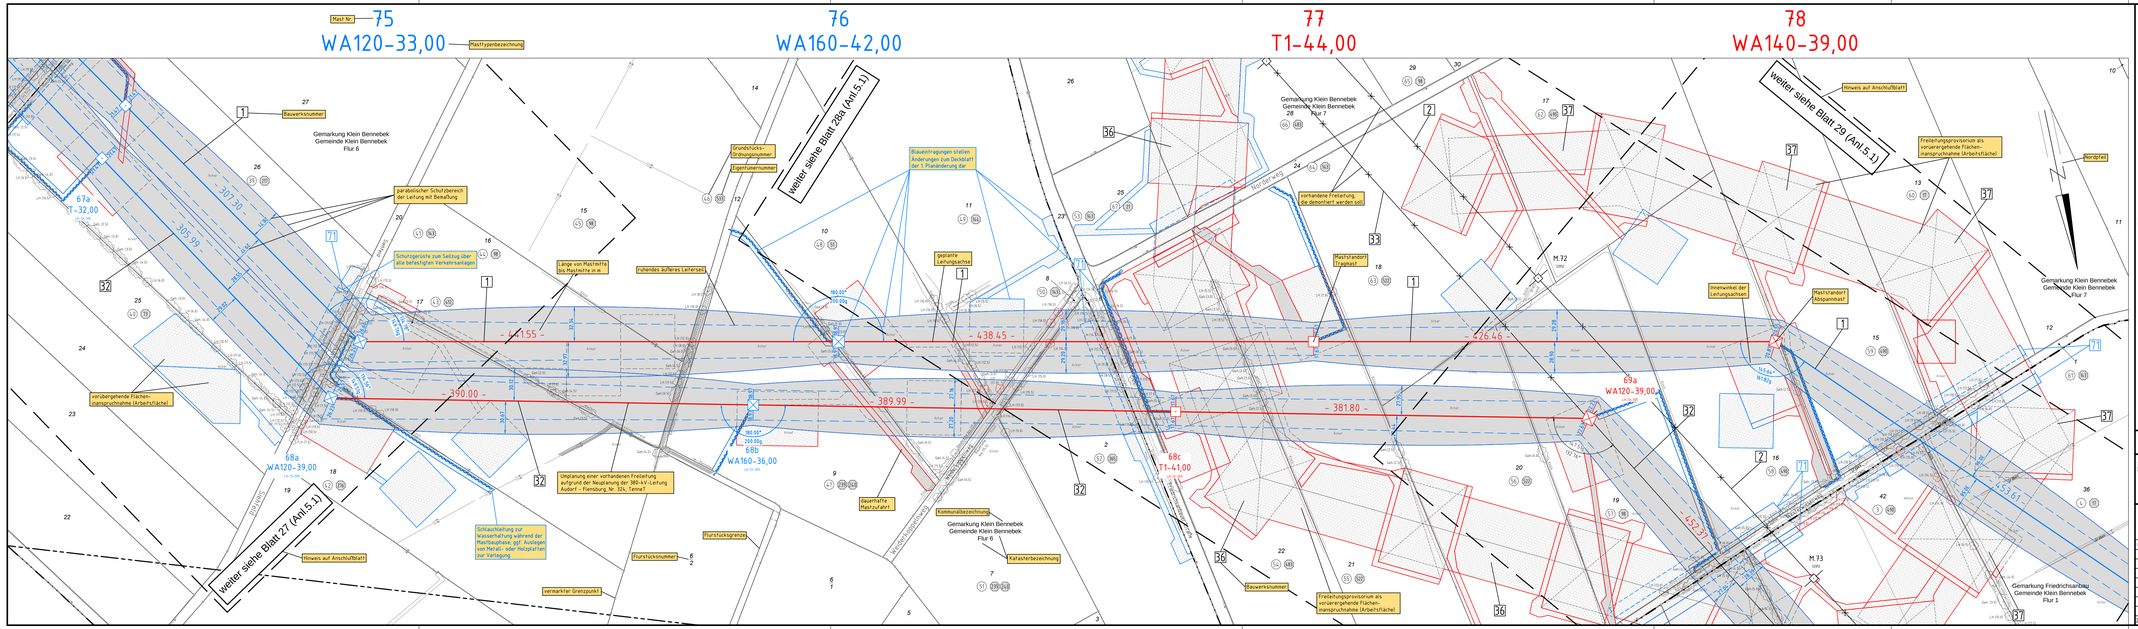

Anlage 5.1
Blatt 28/65

TenneT
Taking power further

380-kV-Ltg. Audorf - Flensburg Nr. 324

Lage-/Bauwerksplan
Grunderwerbsplan

Leitungs-Nr.

Mast Nr. 75 - Mast Nr. 78

DECKBLATT

Kennzeichnung des Planunterlages als Deckblatt (1.Planänderung - blau)

Bauwerksnummer

1	Errichtung der 380-kV-Leitung Audorf-Flensburg/Handewitt, LH-13-324 Portal-Portal
2	Rückbau der 220-kV-Leitung Audorf-Flensburg, LH-13-205 Portal (bei Audorf) - Portal (bei Flensburg)
32	Neubau der 380-kV-Leitung Audorf-Jardelund, LH-13-305 Mast-Mast, Anbindung an Mast-Ueb.PTS auf Ltg. LH-13-305
33	Rückbau der 380-kV-Leitung Audorf-Jardelund, LH-13-305 Rückbau von Mast-Mast
36	Provisorische Verlegung der 380-kV-Leitung Audorf-Jardelund, LH-13-305 MT1-MT6, Freileitungsprovisorium während Baujahr für Neubau LH-13-324, MT1-MT6
37	Provisorische Verlegung der 220-kV-Leitung Audorf-Flensburg, LH-13-205 MT1-MT4, Freileitungsprovisorium während Baujahr für Neubau LH-13-324, MT1-MT4

Erläuterungen zur Anlage 5.1 (Lageplan/Bauwerksplan)

Legende:

WA160-24,00 — Mastnummer, Mastfeldlänge, Mastfuß, Mastfuß-Bemaßung, Mastachse, Trassenbreite, Schutzbereich, Schutzbereichsbegrenzung, Bemaßung des Schutzbereiches, äußeres Seil

Ⓔ	Eigentümerschlüsselnr.
Ⓛ	Grundstücksverzeichnr.
99	Flurstücksnummer
⊠	Abspannmast
⊡	Tragmast
	Rückbau 220-kV-Leitung

Rechtswerb:

- dauerhafte Flächeninanspruchnahme
- dauerhafte Flächeninanspruchnahme/ Kompensationsmaßnahmen
- baubezogene Flächeninanspruchnahme
- Schlauchleitung/Wasserhaltung

Grenzen:

- Grenze des Planfeststellungsverfahrens
- Kreis
- Stadt/Gem.
- Gemarkung
- Flur
- Flurstück
- FFH-Gebiet
- Grenze des Planfeststellungsabschnitts

Planfeststellungsunterlage

Aufgestellt:
Bayreuth,
TenneT TSO GmbH

04.12.2015

i.V. i.A. Dr.

eqos Energie
Deutschland GmbH
Frankfurter Straße 29
D-65760 Eschborn
Leitungsplanung

Maßstab	Einheit
1: 2000	Meter

Auflistung der im Plan vorgenommen Änderungen

Zust.	Änderung	Datum	Name	Urspr.
01	Umpl. Ltg. Nr. 324,	23.11.2015	poka	
	Umpl. Ltg. Nr. 305	23.11.2015	poka	
	Umpl. MT11-MT6	23.11.2015	poka	
	Umpl. MT11-MT4	23.11.2015	poka	
	Schutzgerüst erg.	23.11.2015	poka	
	Schlauchlg. erg.	23.11.2015	poka	

	Datum	Name
Bearb.	23.11.2015	poka
Gepr.	01.12.2015	lp
Norm	DIN EN 50341-3-4, DV2011	
Fachbereich TL		

TenneT Taking power further