



380-kV-Ltg. Audorf - Flensburg Nr. 324

Lage-/Bauwerksplan Grunderwerbsplan

Ausgleichs- und Ersatzmaßnahme - E3 - Teil 2

DECKBLATT

Legende:


- ① Eigentümerschlüsselnr.
- ⑤ Grundstücksordnungsnr.
- 99 Flurstücksnummer

Grenzen:

- | | | | |
|------------|-----------|--|---------|
| Kreis | — · — · — | Flurstück | — |
| Stadt/Gem. | — · — · — | FFH-Gebiet | — |
| Gemarkung | — · — · — | Grenze des Planfeststellungsverfahrens | ■ ■ ■ ■ |
| Flur | — · — · — | | |

Rechtserwerb:

dauerhafte Flächeninanspruchnahme durch Kompensationsmaßnahmen (Ausgleichs- und Ersatzmaßnahmen)

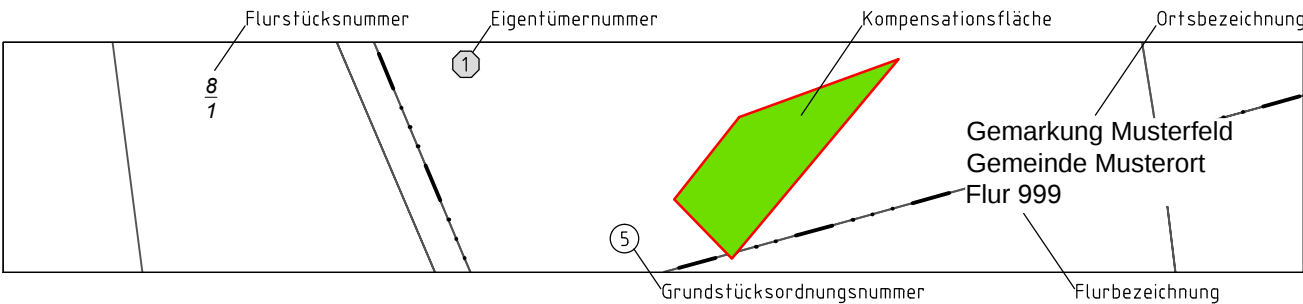

Planfeststellungsunterlage

Aufgestellt
Bayreuth,
TenneT TSO GmbH
i.V. *P. K.* i.A. Dr. *B. K.* 04.12.2015

eqos Energie		Deutschland GmbH Wolfentalsstraße 29 D-88400 Biberach Leitungsplanung		Maßstab 1 : 2000	Einheit Meter
01	Kompensation geä.	23.11.2015	poka	Datum	Name
				Bearb.	23.11.2015 poka
				Gepr.	01.12.2015 lp
				Norm	DIN EN 50341-3-4: 01/2011
				Fachbereich TL	
Zust.	Änderung	Datum	Name	Urspr.:	