



100a	-496.06-	101	-402.24-	102
WA140-39.00		T+0.0 YK+VK		T+0.0 YK+VK
/DA	ES/LWL mit Vogelschutzmarkern	YK, VK	ES/LWL mit Vogelschutzmarkern	YK, VK/

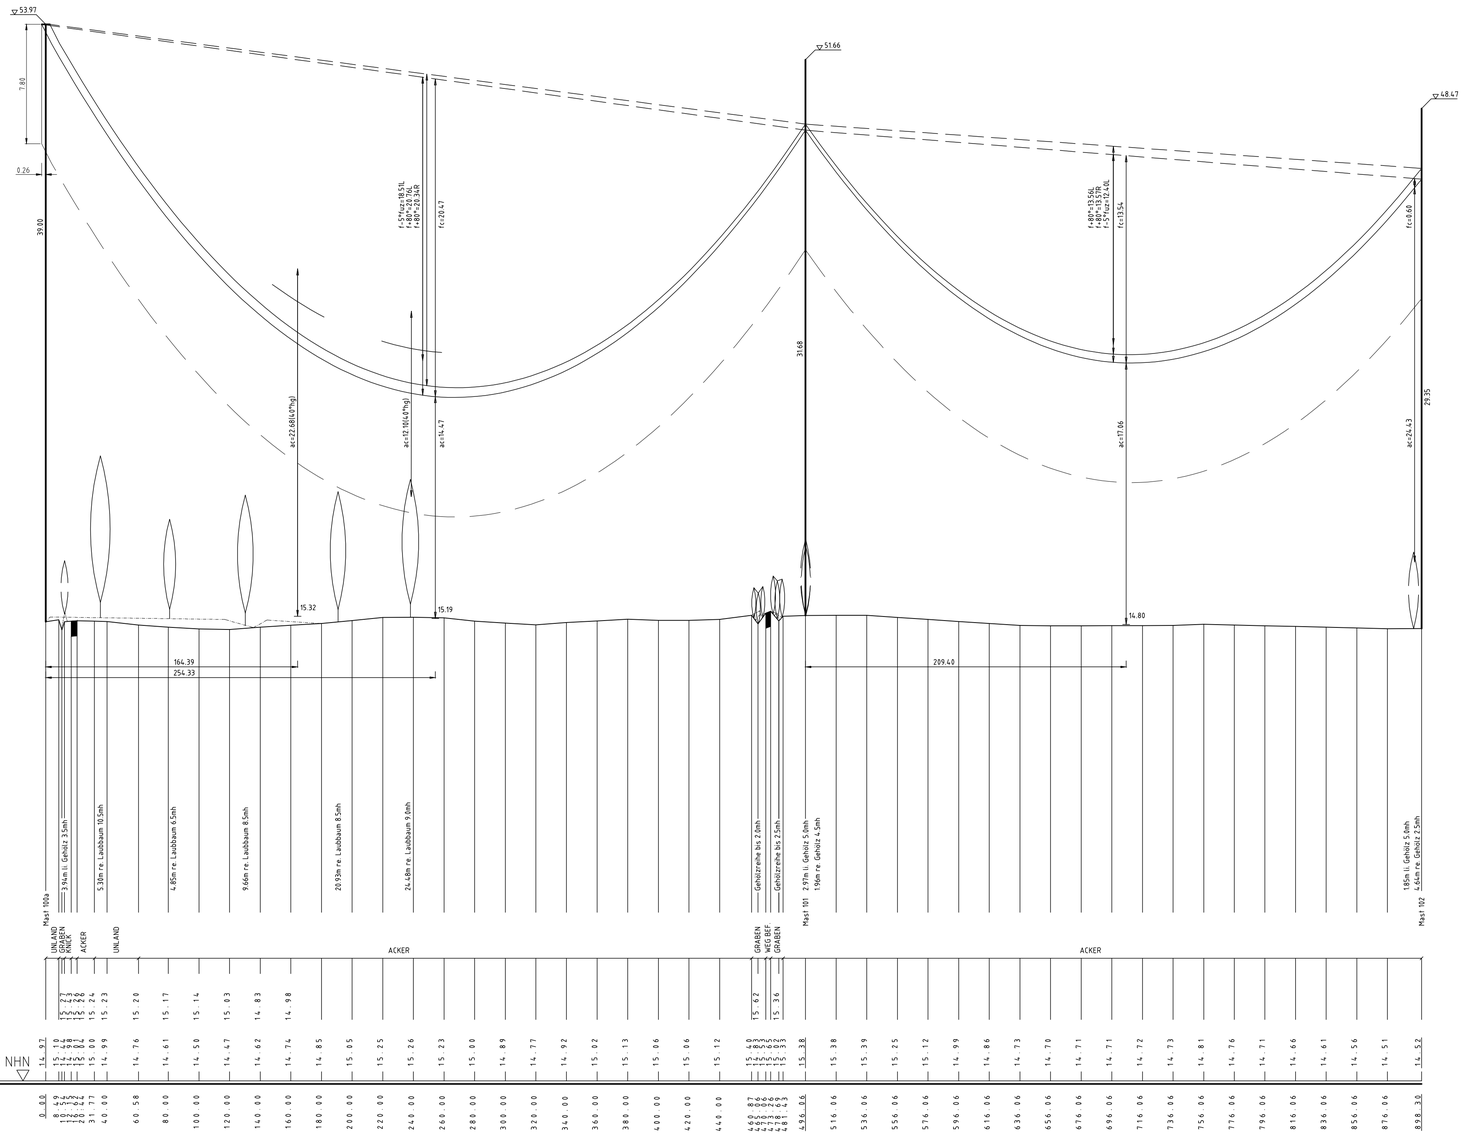

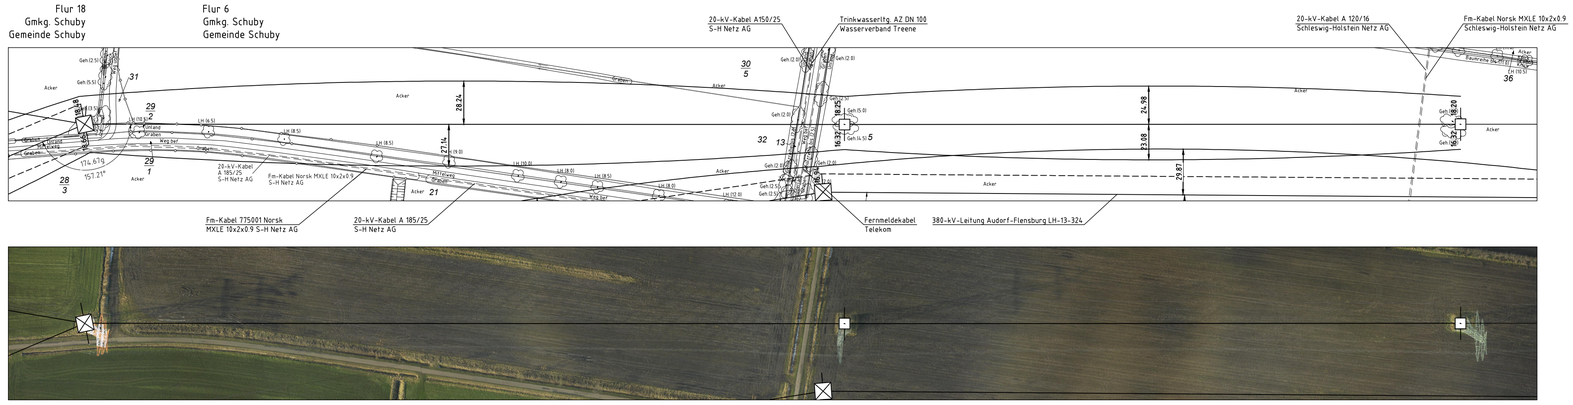

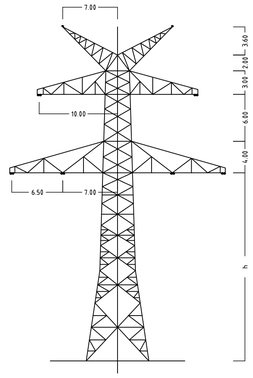

Mast Nr.100a

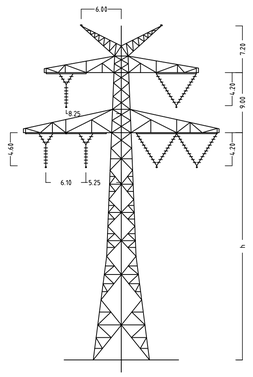

Mast Nr.101+102

Anlage 6.1
Blatt 41a/65

TenneT
Taking power further

380-kV-Ltg. Audorf - Flensburg Nr. 324

Längenprofil

Neuplanung

Mast Nr.100a - Mast Nr. 102 (380-kV-Ltg. Nr.305)

Maßstab der Längen 1 : 2000
der Höhen 1 : 200

DIN VDE-Bestimmung	:	DIN VDE 0210/12.85
Masttyp	:	D-2-D-2013.4 (Mast 100a), D-2-D-000/C2 (Mast 101 - 102)
Beseilung		
Leiterseil	:	2x3x4 565-AL1/72-ST1A, HZS=82,2N/mm²
Erdseil	:	2x Al/St 95/55, dhgl. zu LS
Luftkabel/ sonstige Belegung	:	
Kettenlänge	:	DA = 6.50m (3000N) - (Mast 100a), YK = 4.60m (2650N), VK = 4.20m (3600N) - (Mast 101 - 102)
Seitliche Überhöhung	:	14.5 m rechts -.—.—.- oder links — — — — aufgenommen

Planfeststellungsunterlage

Aufgestellt
Bayreuth, 12.12.2014
TenneT TSO GmbH
i.V. i.A. Dr.

eqos Energie
Deutschland GmbH
Wolfenstraße 29
D-88400 Biberach
Lehnplanung

Maßstab 1 : 2000
Einheit Meter

	Datum	Name
Bearb.	01.12.2014	poka
Gepr.	05.12.2014	lp / neal
Norm	DIN EN 50341-3-4: 01/2011	
Fachbereich TL		

TenneT Taking power further

Zust.	Änderung	Datum	Name	Urspr.: