




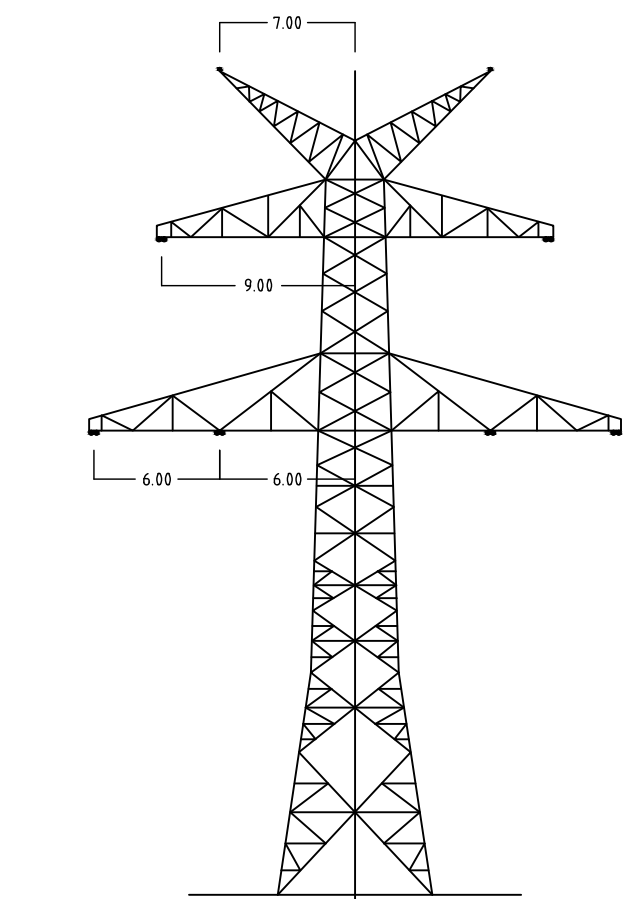

Mast Nr.122

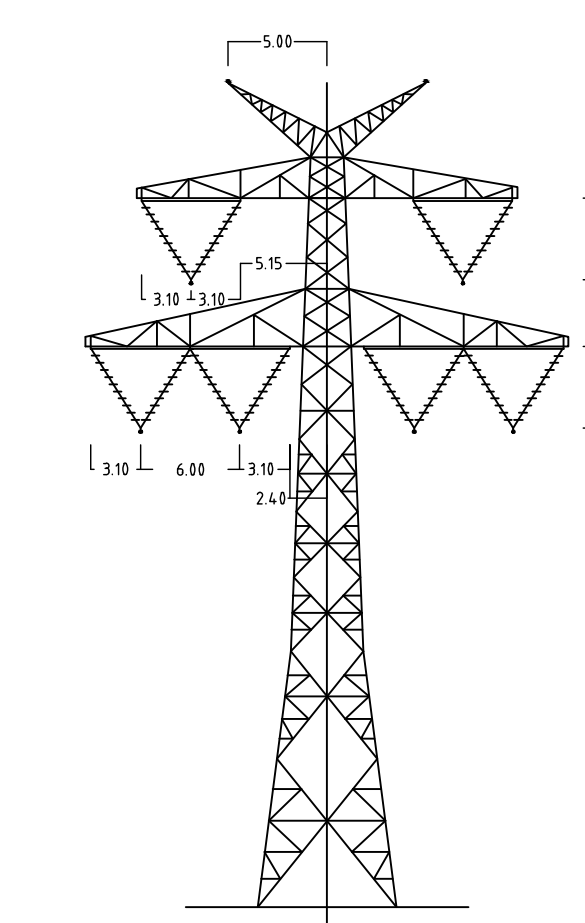

Mast Nr.123+124

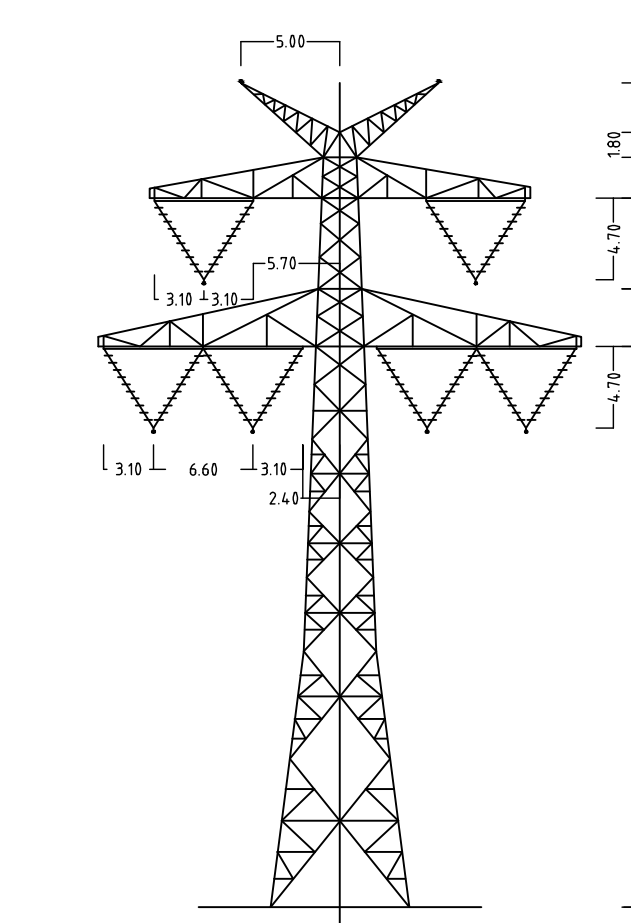

Mast Nr.125+126

Anlage 6.1
Blatt 44/65



380-kV-Ltg. Audorf - Flensburg Nr. 324

Längenprofil

Neuplanung

Mast Nr. 122 - Mast Nr. 126

Maßstab der Längen 1 : 2000
der Höhen 1 : 200

DIN VDE-Bestimmung	: DIN EN 50341-3-4: 01/2011 (Einzone 2, Windzone 3)
Masttyp	: D-2-D-2013.4
Beseilung	: 2x3x4 565-AL/172-ST1A, M25=66,0N/mm ²
Leiterteil	:
Erdsail	:
Luftkabel/sonstige Belegung	: 2x LWL äquivalent zu 264-AL/34-ST1A, d.hgl. zu LS
Kettenlänge	: 380-kV DA = 6,50m (3000N), VK = 4,70m (1850N)
Seitliche Überhöhung	: 14,5 m rechts oder links aufgenommen

Planfeststellungsunterlage			
Aufgestellt	12.12.2014		
Bayreuth,			
Tennet TSO GmbH			
IV. <i>P. L.</i>	I.A. Dr. <i>J. J.</i>		
EQOS Energie	Maßstab 1 : 2000	Einheit Meter	
	Datum	Name	
	Bayr. 01.12.2014	gda	
	Geogr. 05.12.2014	sp / meel	
	Norm. DIN EN 50341-3-4: 01/2011		
	Fachbereich TL		
Zust.	Änderung	Datum	Name
			Urspr.:

