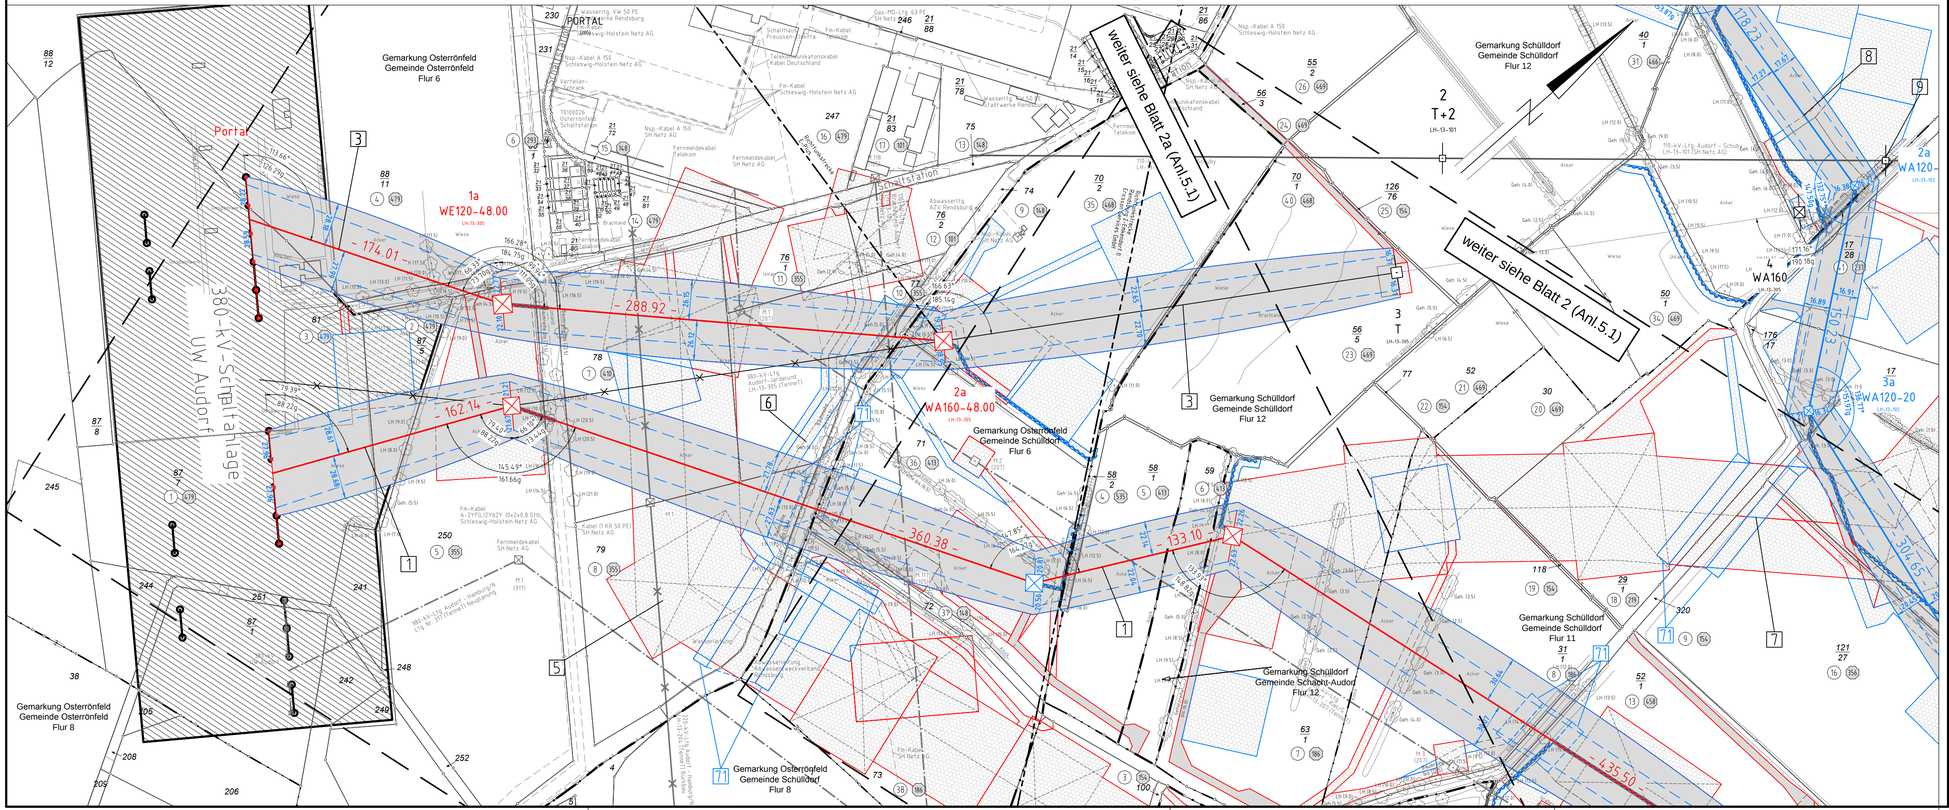


TenneT
Taking power further

380-kV-Ltg. Audorf - Flensburg Nr. 324


Lage-/Bauwerksplan
Grunderwerbsplan

POR - Mast Nr. 3

DECKBLATT

1	Errichtung der 380-kV-Leitung Audorf-Flensburg/Handewitt, LH-13-324 Portal-Portal, 380-kV-Mitnahme Nr.102 M09-M11, 110-kV-Mitnahme Nr.102 M08-M09
3	Neubau der 380-kV-Leitung Audorf - Jardelund, LH-13-305 Portal - M02a; dadurch Änderung des Abspannabschnitt M02a - M04
5	Provisorische Verlegung der 220-kV-Leitung Audorf-Kiel/S., LH-13-102 Portal-M4, bauzeitl. Freileitungsprovisorium während der Errichtung der Leitungen LH-13-305 und LH-13-324
6	Provisorische Verlegung der 110-kV-Leitung Brachenfeld-Audorf Mast 1to-Portal, bauzeitliches Freileitungsprovisorium während der Errichtung der Leitung LH-13-305 und LH-13-324
7	Provisorische Verlegung der 380-kV-Leitung Audorf - Jardelund, LH-13-305 Portal - M05, bauzeitl. Freileitungsprovisorium während der Errichtung der Leitung Nr. 305 Portal - M02a
8	Neubau der 110-kV-Leitung Audorf - Husum, LH-13-102 M01 - M03, Anschluss an bestehenden M09 der Ltg. LH-13-205 und zu errichtenden M05 der Ltg. LH-13-324
9	110-kV-Leitung Audorf - Schuby, LH-13-101 Erhöhung M03 um 4 m im Kreuzungsbereich der geplanten 110-kV-Leitung Audorf - Husum LH-13-102, M02 - M03

Legende:

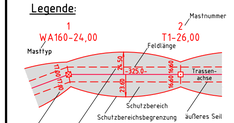

- Eigentümerschlüsselnr.
- Grundstückordnungsnr.
- 99 Flurstücksnummer
- Abspannmast
- Tragmast
- Rückbau 220-kV-Leitung

Grenzen:

- Kreis
- Stadt/Gem.
- Gemarkung
- Flur
- Flurstück
- FFH-Gebiet
- Grenze des Planfeststellungsverfahrens

Rechtserwerb:

- dauerhafte Flächeninanspruchnahme
- bauzeitliche Flächeninanspruchnahme
- dauerhafte Flächeninanspruchnahme/ Kompensationsmaßnahmen
- Schlauchleitung/Wasserhaltung

Planfeststellungsunterlage

Aufgestellt
Bayreuth, 04.12.2015
TenneT TSO GmbH

i.V. i.A. Dr.

eqos Energie	Deutschland GmbH Wolfentalstraße 29 D-84478 Eiberach Leitungsplanung			Maßstab	1 : 2000	Einheit Meter
01	Ungl. Ltg. Nr.324	23.11.2015	poka		Datum	Name
	Ungl. M002 (3241)	23.11.2015	poka	Bearb.	23.11.2015	poka
	Ungl. Ltg. Nr.305	23.11.2015	poka	Gepr.	01.12.2015	lp
	Ungl. Ltg. Nr.102	23.11.2015	poka	Norm	DIN EN 50341-3-4: 01/2011	
	Schutzg. ergänzt	23.11.2015	poka	Fachbereich TL		
				TenneT Taking power further		
Zust.	Änderung	Datum	Name	Urspr.:		