
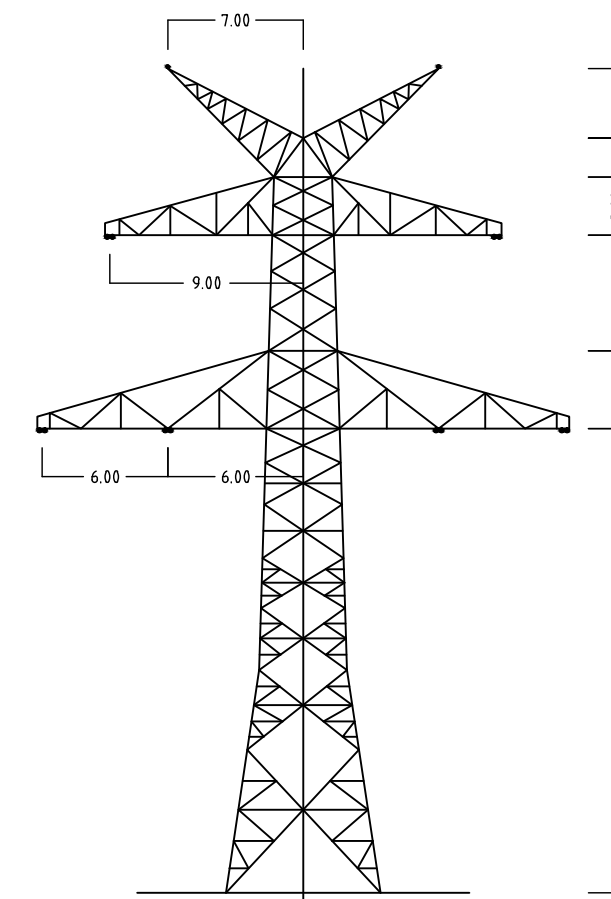
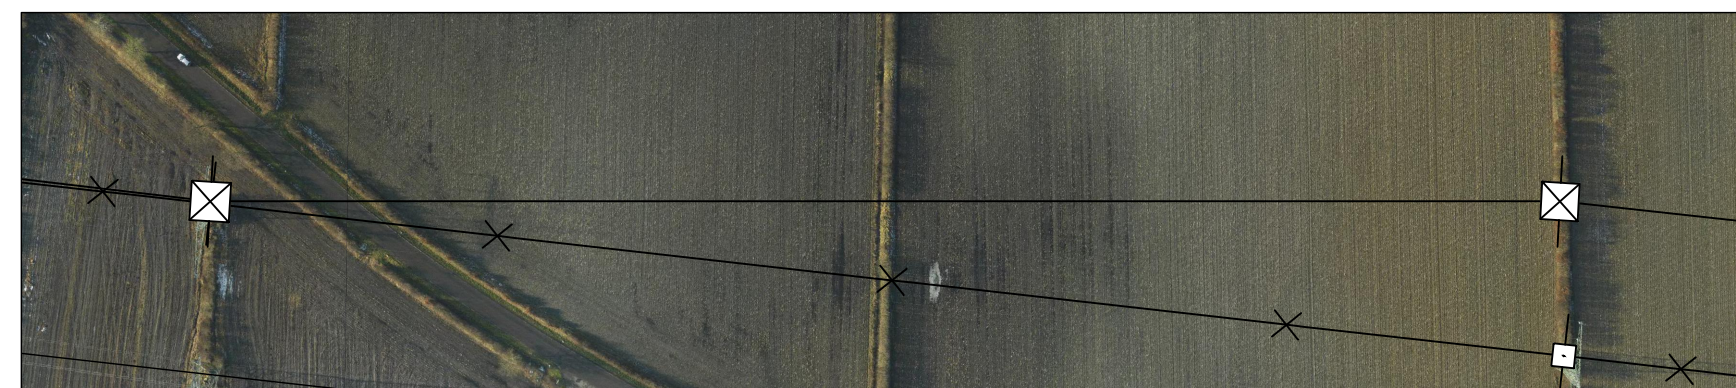


-380.82-

ES/LWL mit Vogelschutzmarkern

-356.92-

ES/LWL mit Vogelschutzmarkern

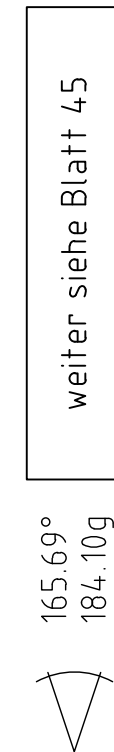

Mast Nr.128-130

Anlage 6.1
Blatt 46/65



380-kV-Ltg. Audorf - Flensburg Nr. 324

Längenprofil

Neuplanung

Mast Nr.128 – Mast Nr. 130

Maßstab der Längen 1 : 2000
 der Höhen 1 : 200

DIN VDE-Bestimmung	: DIN EN 50341-3-4: 01/2011 (Eiszone 2, Windzone 3)
Masttyp	: D-2-D-2013.4
Beseilung	
Leiterseil	: 2x3x4 565-AL1/72-ST1A, MZS=4,6,0N/mm ²
Erdseil	:
Luftkabel/ sonstige Belegung	: 2x 1 LW. äquivalent zu 264-AL1/34-ST1A, dhgl. zu LS
Kettlänge	: 380-4.V. DA = 6.50m (3000N)
Seitliche Überhöhung	: 14.5 m rechts — — — — — oder links — — — — — aufgenommen

Planfeststellungsunterlage

Aufgestellt	12.12.2014
Rayreuth	

i.V. Dr. P. i.A. Dr. Bottig

eqos Energie	Deutschland GmbH Wolfentalstraße 29 D-88400 Biberach	Maßstab 1 : 2000	Ein
------------------------	--	---------------------	-----

Leitungsplanung						
					Datum	
				Bearb.	01.12.2014	po

				Gepr.	05.12.2014	lp
				Norm	DIN EN 50341-3-4:	
				Fachbereich TL		

[illegible]

Zust.	Anderung	Datum	Name	Urspr.: