


10 WA160-39.00

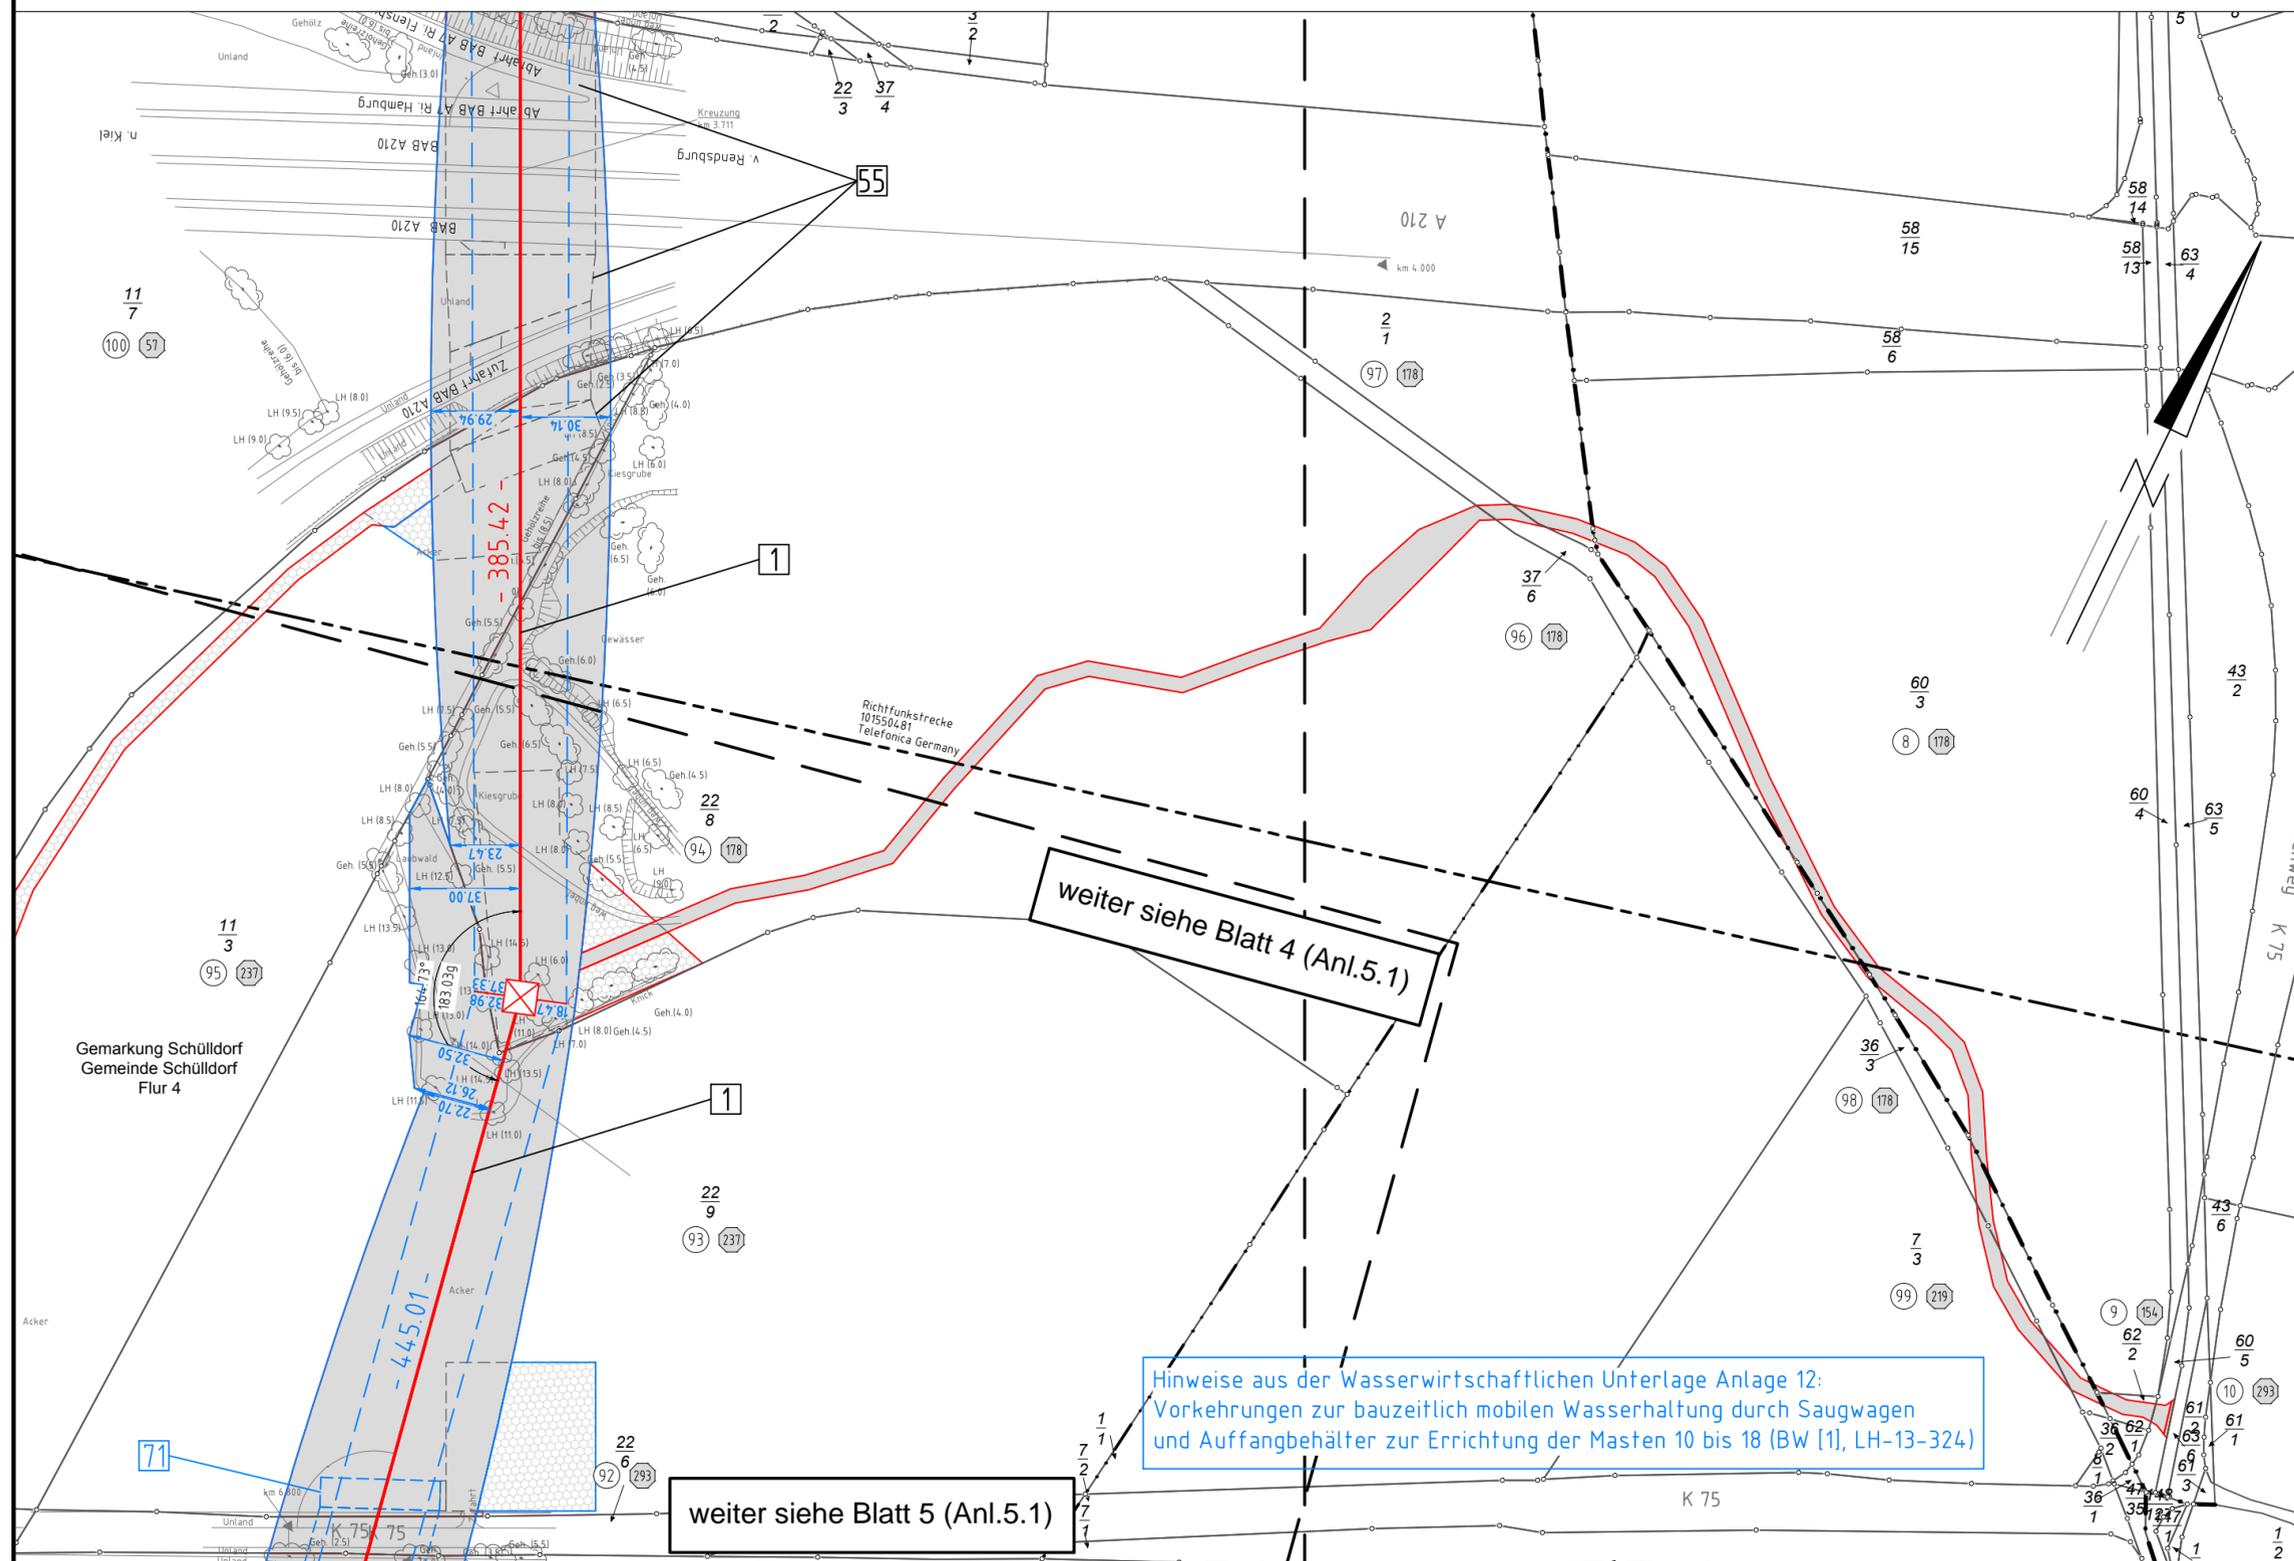


380-kV-Ltg. Audorf - Flensburg Nr. 324 Lage-/Bauwerksplan Grunderwerbsplan Mast Nr. 10 - Mast Nr. 12 DECKBLATT

1 Errichtung der 380-kV-Leitung Audorf-Flensburg/Handewitt, LH-13-324
Portal-Portal; 110-kV-Mitnahme Nr.102 M05-M17; 110-kV-Mitnahme Nr.102 M26-M63



Legende:

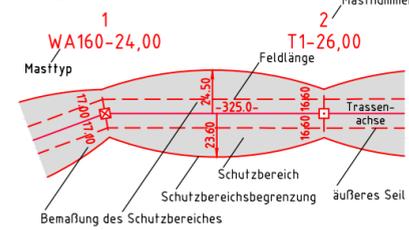

- Grenzen:**
- Kreis: - - - - -
 - Stadt/Gem.: - · - · - · -
 - Gemarkung: - · · · - · · ·
 - Flur: - · · · - · · ·
 - Flurstück: - - - - -
 - FFH-Gebiet: - - - - -
 - Grenze des Planfeststellungsverfahrens: - - - - -
- Rechtserwerb:**
- dauerhafte Flächeninanspruchnahme
 - bauzeitliche Flächeninanspruchnahme
 - dauerhafte Flächeninanspruchnahme/Kompensationsmaßnahmen
 - Schlauchleitung/Wasserhaltung

weiter siehe Blatt 4 (Anl.5.1)

Hinweise aus der Wasserwirtschaftlichen Unterlage Anlage 12:
Vorkehrungen zur bauzeitlich mobilen Wasserhaltung durch Saugwagen
und Auffangbehälter zur Errichtung der Masten 10 bis 18 (BW [1], LH-13-324)

weiter siehe Blatt 5 (Anl.5.1)

Planfeststellungsunterlage

Aufgestellt: 04.12.2015
Bayreuth, TenneT TSO GmbH
i.V. *P. K.* i.A. Dr. *B. K.*

eqos Energie Deutschland GmbH
Wolfentalstraße 29
D-88400 Biberach
Leitungsplanung
Maßstab: 1:2000
Einheit: Meter

Nr.	Umpl. Ltg. Nr.	Datum	Umschlag	Datum	Name
01	Umpl. Ltg. Nr.324	23.11.2015	poka		
	Umpl. Ltg. Nr.102	23.11.2015	poka	23.11.2015	poka
	Schutzgerüst erg.	23.11.2015	poka	01.12.2015	lp
	Schlauchltg. erg.	23.11.2015	poka		

Zust.	Änderung	Datum	Name	Urspr.:

