
10
WA160-39.00

11
T2-50,00

12
WA140-48,00

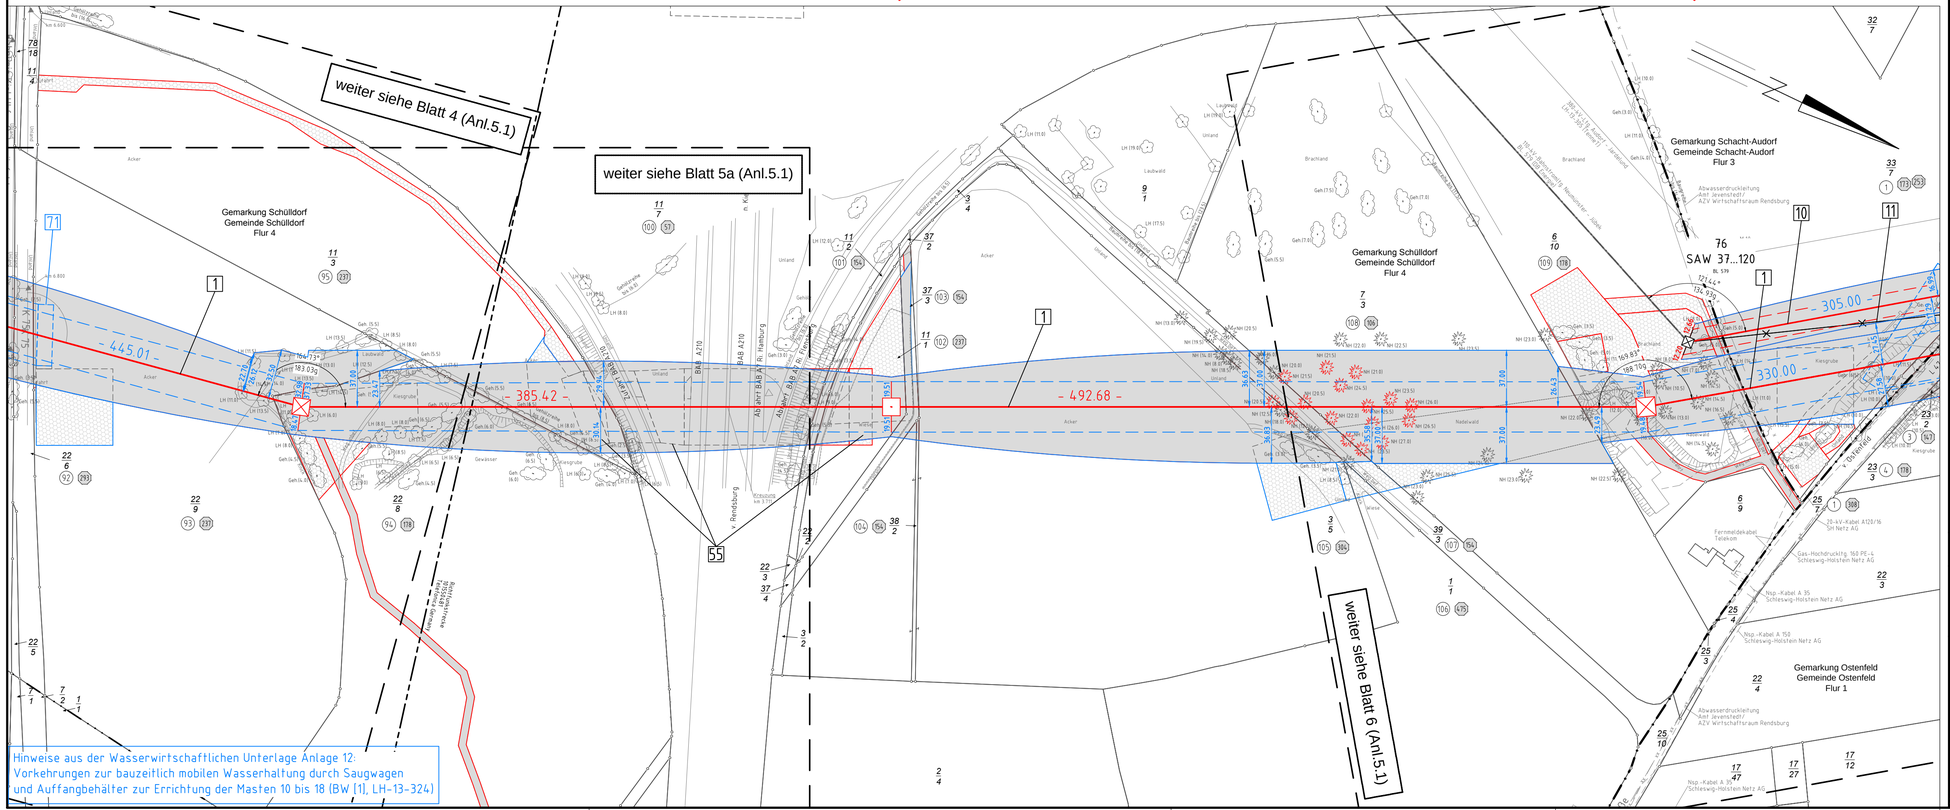

380-kV-Ltg. Audorf - Flensburg Nr. 324

Lage-/Bauwerksplan
Grunderwerbsplan

Mast Nr. 10 - Mast Nr. 12


DECKBLATT

[1] Errichtung der 380-kV-Leitung Audorf-Flensburg/Handewitt, LH-13-324
Portal-/Portal, Tid-kV-Mitnahme Nr.102 M05-M17, 110-kV-Mitnahme Nr.102 M28-M63

[10] Neubau der 110-kV-Bahnstromleitung Neumünster-Jübek, Nr. BL 579
M16-M91; M77a-M81a Neubau, Anschluss an bestehenden M76

[11] Rückbau der 110-kV-Bahnstromleitung Neumünster-Jübek, Nr. BL. 579
M16-M91; M76 und M91 bleiben bestehen für neuen Anschluss

Legende:

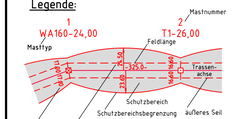

- Eigentümerschlüsselnr.
- Grundstückskordnungsnr.
- Flurstücksnummer
- Abspannmast
- Tragmast
- Rückbau 220-kV-Leitung

Rechtserwerb:

- dauerhafte Flächeninanspruchnahme
- dauerhafte Flächeninanspruchnahme/ Kompensationsmaßnahmen
- bauzeitliche Flächeninanspruchnahme
- Schlauchleitung/Wasserhaltung

Grenzen:

- Kreis
- Stadt/Gem.
- Gemarkung
- Flur
- Flurstück
- FFH-Gebiet
- Grenze des Planfeststellungsverfahrens

Planfeststellungsunterlage

Aufgestellt
Bayreuth,
TenneT TSO GmbH

04.12.2015

i.V. i.A. Dr.

eqos Energie
Deutschland GmbH
Wolfenstaistraße 29
D-84405 Bibrach
Leitungsplanung

Maßstab 1 : 2000
Einheit Meter

					Datum	Name
01	Ungl. Ltg. Nr.324	23.11.2015	poka			
	Ungl. Ltg. Nr.102	23.11.2015	poka	Bearb.	23.11.2015	poka
	Schutzgerüst erg.	23.11.2015	poka	Gepr.	01.12.2015	lp
	Schlauchltg. erg.	23.11.2015	poka	Norm	DIN EN 50341-3-4: 01/2011	
				Fachbereich TL		

TenneT Taking power further

Zust.	Änderung	Datum	Name	Urspr.: