Hinweise aus der Wasserwirtschaftlichen Unterlage Anlage 12:
Vorkehrungen zur bauzeitlich mobilen Wasserhaltung durch Saugwagen
und Auffangbehälter zur Errichtung der Masten 10 bis 18 (BW [1], LH-13-324)

Anlage 5.1
Blatt 07Z/65

TenneT
Taking power further

380-kV-Ltg. Audorf - Flensburg Nr. 324
Lage-/Bauwerksplan
Grunderwerbsplan
Mast Nr. 14 - Mast Nr. 20
DECKBLATT

- 1 Errichtung der 380-kV-Leitung Audorf-Flensburg/Handewitt, LH-13-324
  Portal-Portal; 110-kV-Mitnahme Nr.102 M05-M17; 110-kV-Mitnahme Nr.102 M26-M63
- 2 Rückbau der 220-kV-Leitung Audorf-Flensburg, LH-13-205
  Portal UW Audorf-Portal UW Flensburg
- 10 Neubau der 110-kV-Bahnstromleitung Neumünster-Jübek, Nr. BL 579
  M76-M91; M77a-M81a Neubau, M16a (101) Gemeinschaftsmast mit der SH Netz AG, M17(101)-M24(101) Nutzung des best. Gestänges, M17(101) um 2m erhöht
- 11 Rückbau der 110-kV-Bahnstromleitung Neumünster-Jübek, Nr. BL. 579
  M76-M91; M76 und M91 bleiben bestehen für neuen Anschluss
- 12 Umbau der 110-kV-Leitung Audorf-Schuby, LH-13-101
  M15-M14a (LH-13-205); Neubau GemeinschaftsM16a (LH-13-101)-SH Netz AG; DB Energie, Neubau M14a (LH-13-205) mit Anschluss der Ltg. LH-13-101
- 13 Rückbau der 110-kV-Leitung Audorf-Schuby, LH-13-101
  M16-M26; Gestänge wird zwischen M17-M24 von der DB Energie genutzt
- 14 Umbau der 110-kV-Leitung Audorf-Husum, LH-13-102
  Rückgabe der 110-kV-Leitung Audorf-Husum von M17 (LH-13-324) auf M14a (LH-13-205)
- 15 Umbau der bestehenden 220-/110-kV-Gemeinschaftsleitung, LH-13-205, LH-13-102
  Umbau auf 4-systemige 110-kV-Leitung LH-13-101, LH-13-102), M14a(Abzweigmast,Neubau)-M22a(Abzweigmast, Neubau)
- 16 Provisorische Verlegung der 220-kV-Leitung Audorf-Flensburg, LH-13-205
  M11-M15; bauzeitl. Freileitungsprovisorium für M17 (LH-13-324) und M14a (LH-13-205)
- 17 Provisorische Verlegung der 110-kV-Leitung Audorf-Husum, LH-13-102
  einsystemige Verlegung der Ltg. LH-13-102 auf das Gestänge der Ltg. LH-13-101; Nutzung eines Systems Ltg. LH-13-101 bauzeitl.
- 18 Provisorische Verlegung der 380-kV-Leitung Audorf-Jardelund, LH-13-305
  M13-M16; Freileitungsprovisorium iwährend der Errichtung der Ltg. LH-13-324 M16-M18
- 19 Provisorische Verlegung der 110-kV-Bahnstromleitung Neumünster-Jübek, Nr. BL 579
  Freileitungsprovisorium während der Errichtung der Ltg. LH-13-324
- 20 Provisorische Verlegung der 110-kV-Bahnstromleitung Neumünster-Jübek, Nr. BL 579
  M81a-M17 (LH-13-101), Freileitungsprovisorium während der Errichtung des M16a (LH-13-101)

Legende:

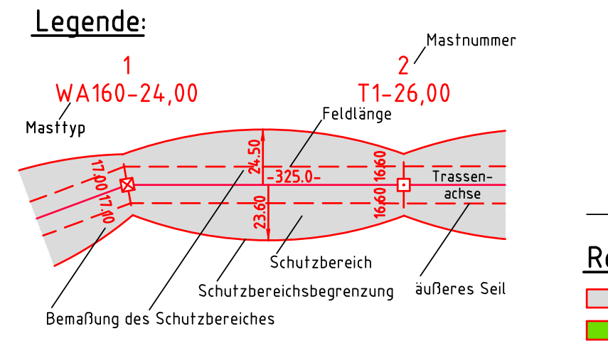

①	Eigentümerschlüsselnr.
⑤	Grundstücksordnungsnr.
99	Flurstücksnummer
☒	Abspannmast
⊡	Tragmast
✕	Rückbau 220-kV-Leitung

Grenzen:

Kreis	— — · —
Stadt/Gem.	—·—·—
Gemarkung	— ·· —
Flur	— ··· —
Flurstück	———
FFH-Gebiet	———
Grenze des Planfeststellungsverfahrens	■ ■ ■

Rechtserwerb:

▨	dauerhafte Flächeninanspruchnahme
▨	bauzeitliche Flächeninanspruchnahme
🟩	dauerhafte Flächeninanspruchnahme/ Kompensationsmaßnahmen
〰	Schlauchleitung/Wasserhaltung

Planfeststellungsunterlage

Aufgestellt
Bayreuth,
TenneT TSO GmbH

04.12.2015

i.V.

i.A. Dr.

eqos Energie
Deutschland GmbH
Wolfentalstraße 29
D-88400 Biberach
Leitungsplanung

Maßstab 1 : 2000
Einheit Meter

Zust.	Änderung	Datum	Name		Datum	Name
01	Umpl. Ltg. Nr.324	23.11.2015	poka		Datum	Name
	Umpl. Ltg. Nr.102	23.11.2015	poka	Bearb.	23.11.2015	poka
	Umpl. M019 (324)	23.11.2015	poka	Gepr.	01.12.2015	lp
	Schutzgerüst erg.	23.11.2015	poka	Norm	DIN EN 50341-3-4: 01/2011	
	Schlauchltg. erg.	23.11.2015	poka	Fachbereich TL		

TenneT
Taking power further

Urspr.: