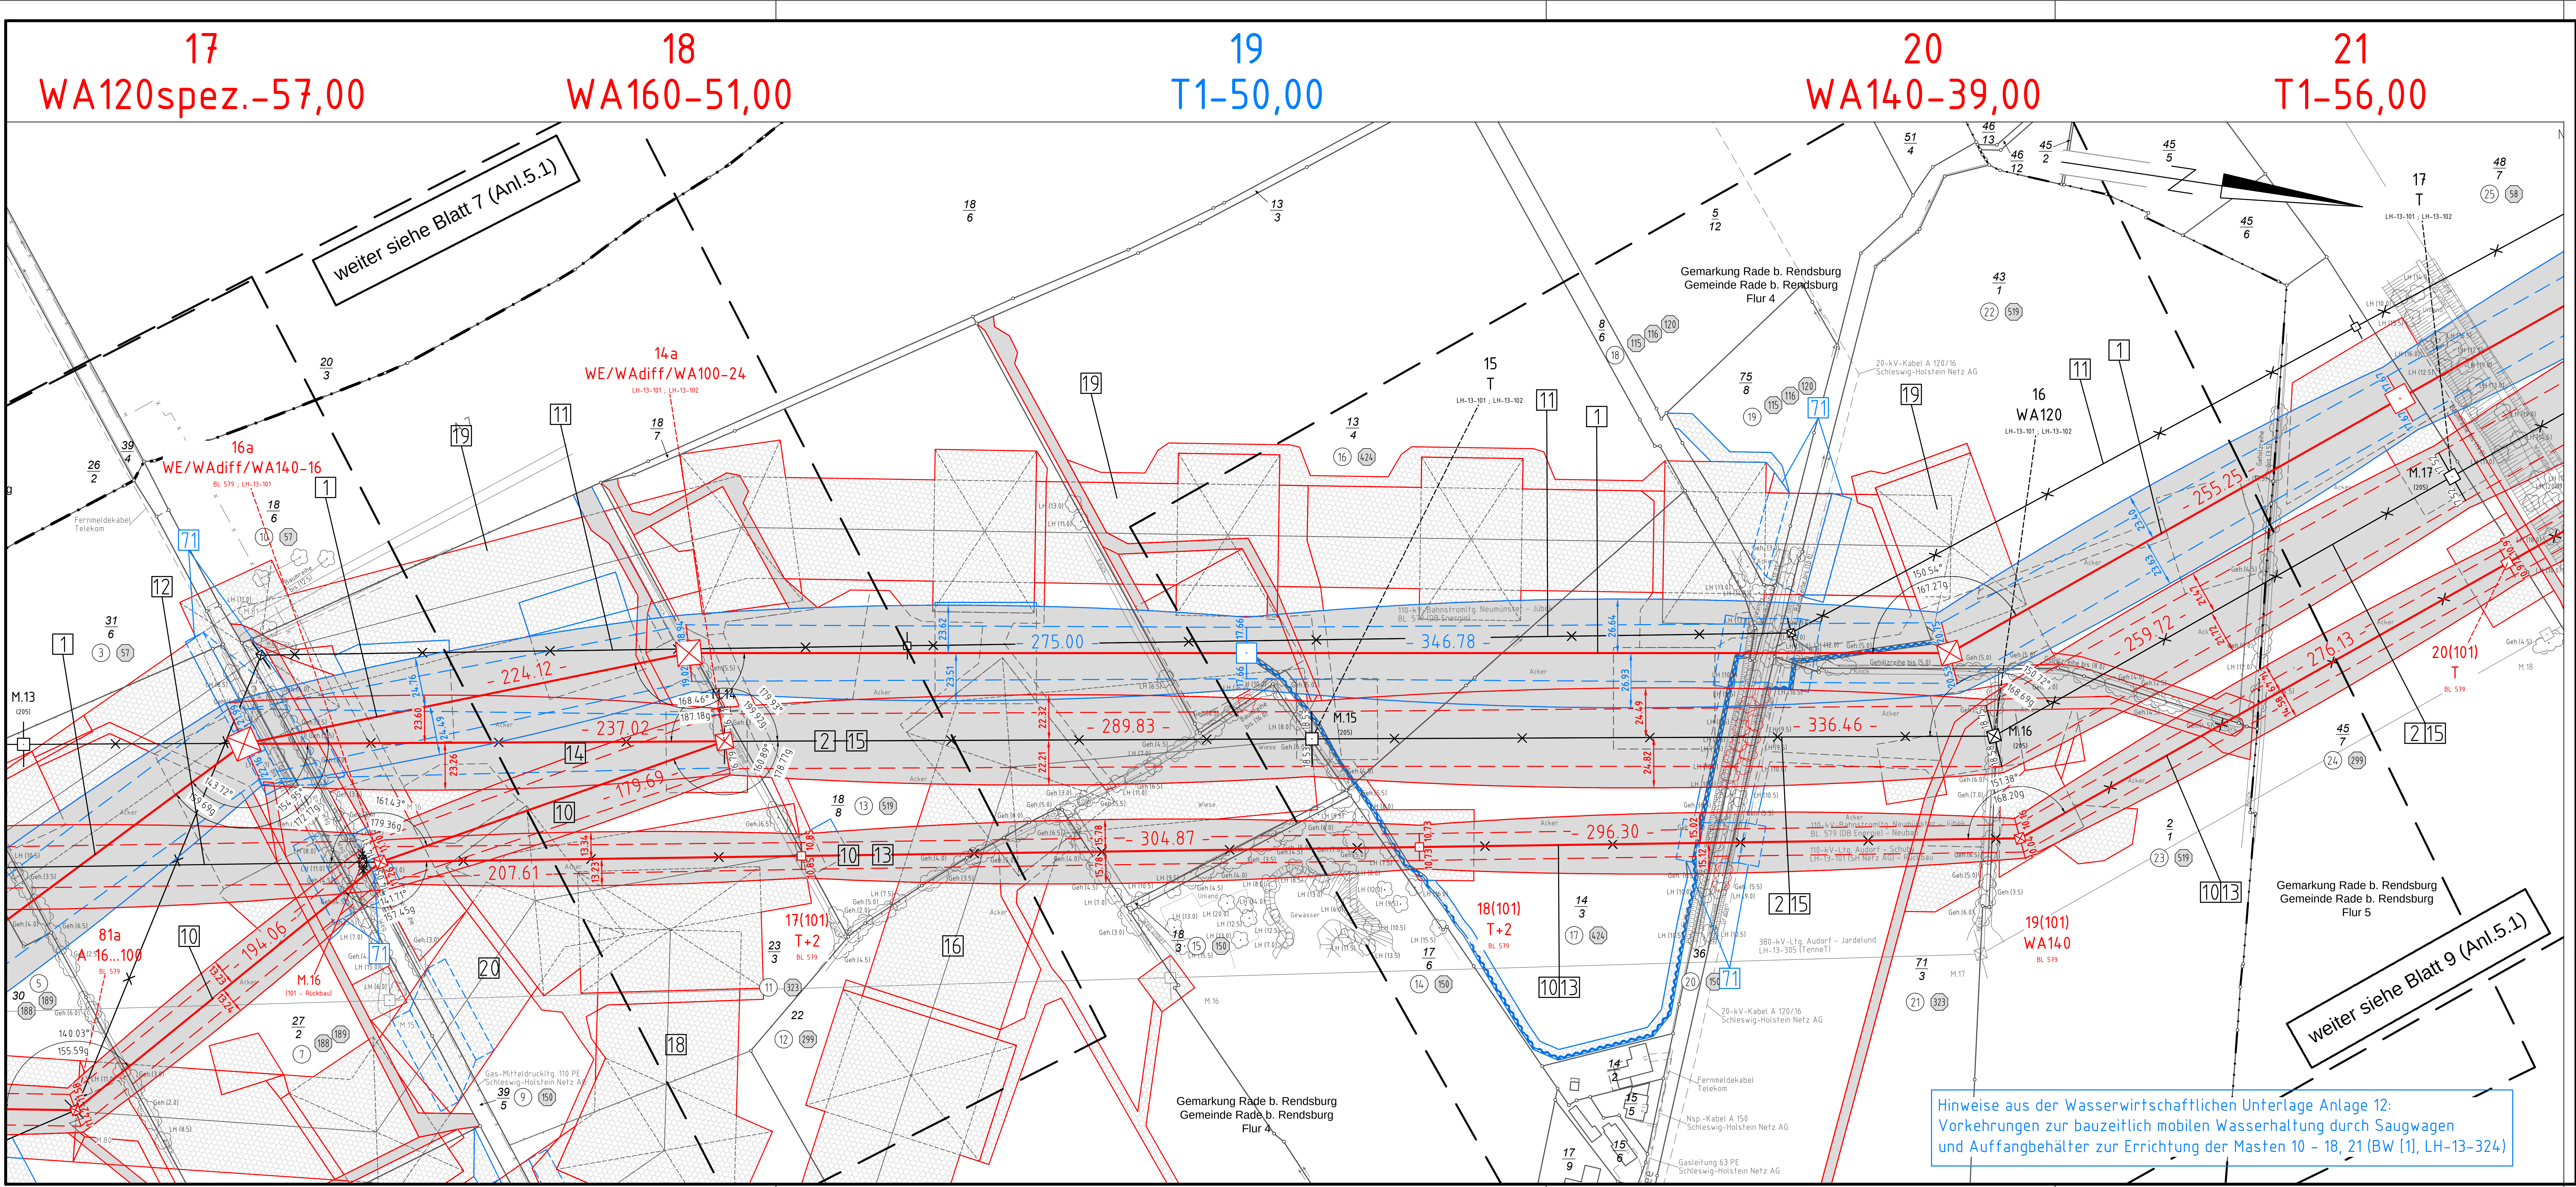
17
WA120spez.-57,00
18
WA160-51,00
19
T1-50,00
20
WA140-39,00
21
T1-56,00
weiter siehe Blatt 7 (Anl.5.1)
weiter siehe Blatt 9 (Anl.5.1)
16a
WE/WAdiff/WA140-16
14a
WE/WAdiff/WA100-24
15
T
16
WA120
17
T
20(101)
T
19(101)
WA140
18(101)
T+2
17(101)
T+2
81a
A 16...100
M.13
M.15
M.16
M.17
275.00
346.78
224.12
237.02
289.83
336.46
179.69
304.87
296.30
207.61
194.06
255.25
259.72
276.13
Gemarkung Rade b. Rendsburg
Gemeinde Rade b. Rendsburg
Flur 4
Gemarkung Rade b. Rendsburg
Gemeinde Rade b. Rendsburg
Flur 5
Gemarkung Rade b. Rendsburg
Gemeinde Rade b. Rendsburg
Flur 4
Fernmeldekabel Telekom
Gas-Mitteldruckltg. 110 PE Schleswig-Holstein Netz AG
380-kV-Ltg. Audorf - Jardelund LH-13-305 (TenneT)
20-kV-Kabel A 120/16 Schleswig-Holstein Netz AG

Hinweise aus der Wasserwirtschaftlichen Unterlage Anlage 12:
Vorkehrungen zur bauzeitlich mobilen Wasserhaltung durch Saugwagen
und Auffangbehälter zur Errichtung der Masten 10 - 18, 21 (BW [1], LH-13-324)

Anlage 5.1
Blatt 08/65
nachrichtlich s.
Blatt 07Z/65

380-kV-Ltg. Audorf - Flensburg Nr. 324
Lage-/Bauwerksplan
Grunderwerbsplan
Mast Nr. 17 - Mast Nr. 21
DECKBLATT

1	Errichtung der 380-kV-Leitung Audorf-Flensburg/Handewitt, LH-13-324 Portal-Portal; 110-kV-Mitnahme Nr.102 M05-M17; 110-kV-Mitnahme Nr.102 M26-M63
2	Rückbau der 220-kV-Leitung Audorf-Flensburg, LH-13-205 Portal UW Audorf-Portal UW Flensburg
10	Neubau der 110-kV-Bahnstromleitung Neumünster-Jübek, Nr. BL 579 M76-M91; M77a-M81a Neubau, M16a (101) Gemeinschaftsmast mit der SH Netz AG, M17(101)-M24(101) Nutzung des best. Gestänges, M17(101) um 2m erhöht
11	Rückbau der 110-kV-Bahnstromleitung Neumünster-Jübek, Nr. BL. 579 M76-M91; M76 und M91 bleiben bestehen für neuen Anschluss
12	Umbau der 110-kV-Leitung Audorf-Schuby, LH-13-101 M15-M14a (LH-13-205); Neubau GemeinschaftsM16a (LH-13-101)-SH Netz AG; DB Energie, Neubau M14a (LH-13-205) mit Anschluss der Ltg. LH-13-101
13	Rückbau der 110-kV-Leitung Audorf-Schuby, LH-13-101 M16-M26; Gestänge wird zwischen M17-M24 von der DB Energie genutzt
14	Umbau der 110-kV-Leitung Audorf-Husum, LH-13-102 Rückgabe der 110-kV-Leitung Audorf-Husum von M17 (LH-13-324) auf M14a (LH-13-205)
15	Umbau der bestehenden 220-/110-kV-Gemeinschaftsleitung, LH-13-205, LH-13-102 Umbau auf 4-systemige 110-kV-Leitung LH-13-101, LH-13-102), M14a(Abzweigmast,Neubau)-M22a(Abzweigmast, Neubau)
16	Provisorische Verlegung der 220-kV-Leitung Audorf-Flensburg, LH-13-205 M11-M15; bauzeitl. Freileitungsprovisorium für M17 (LH-13-324) und M14a (LH-13-205)
17	Provisorische Verlegung der 110-kV-Leitung Audorf-Husum, LH-13-102 einsystemige Verlegung der Ltg. LH-13-102 auf das Gestänge der Ltg. LH-13-101; Nutzung eines Systems Ltg. LH-13-101 bauzeitl.
18	Provisorische Verlegung der 380-kV-Leitung Audorf-Jardelund, LH-13-305 M13-M16; Freileitungsprovisorium iwährrend der Errichtung der Ltg. LH-13-324 M16-M18
19	Provisorische Verlegung der 110-kV-Bahnstromleitung Neumünster-Jübek, Nr. BL 579 Freileitungsprovisorium während der Errichtung der Ltg. LH-13-324
20	Provisorische Verlegung der 110-kV-Bahnstromleitung Neumünster-Jübek, Nr. BL 579 M81a-M17 (LH-13-101), Freileitungsprovisorium während der Errichtung des M16a (LH-13-101)

Legende:

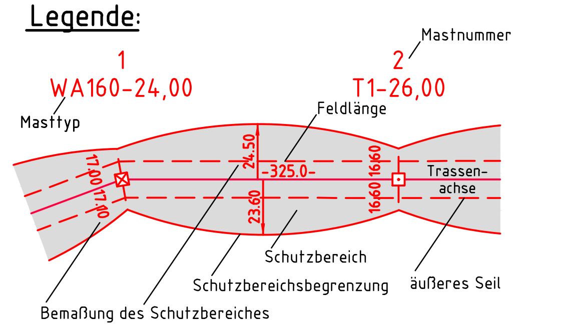

①	Eigentümerschlüsselnr.
⑤	Grundstücksordnungsnr.
99	Flurstücksnummer
☒	Abspannmast
⊡	Tragmast
╳	Rückbau 220-kV-Leitung

Grenzen:

Kreis	▬ ▬ • ▬
Stadt/Gem.	▬ • ▬ • ▬
Gemarkung	▬ • • ▬
Flur	▬ • • • ▬
Flurstück	─
FFH-Gebiet	─
Grenze des Planfeststellungsverfahrens	■ ■ ■

Rechtserwerb:

▨	dauerhafte Flächeninanspruchnahme
▨	bauzeitliche Flächeninanspruchnahme
🟩	dauerhafte Flächeninanspruchnahme/ Kompensationsmaßnahmen
〰	Schlauchleitung/Wasserhaltung

Planfeststellungsunterlage

Aufgestellt
Bayreuth,
TenneT TSO GmbH

04.12.2015

i.V.

i.A. Dr.

eqos Energie Deutschland GmbH
Wolfentalstraße 29
D-88400 Biberach
Leitungsplanung

Maßstab 1 : 2000

Einheit Meter

Zust.	Änderung	Datum	Name		Datum	Name
01	Umpl. Ltg. Nr.324	23.11.2015	poka			
	Umpl. Ltg. Nr.102	23.11.2015	poka	Bearb.	23.11.2015	poka
	Umpl. M019 (324)	23.11.2015	poka	Gepr.	01.12.2015	lp
	Schutzgerüst erg.	23.11.2015	poka	Norm	DIN EN 50341-3-4: 01/2011	
	Schlauchltg. erg.	23.11.2015	poka	Fachbereich TL		

Urspr.:

TenneT Taking power further