



148	-415.49-	149	-455.71-	150	-437.00-	151	-445.15-	152
WA160-36,00		T2-44,00		T2-44,00		T1-50,00		T1-47,00
/DA	ES/LWL mit Vogelschutzmarkern	VK	ES/LWL mit Vogelschutzmarkern	VK	ES/LWL mit Vogelschutzmarkern	VK	ES/LWL mit Vogelschutzmarkern	VK/


8.1
Richtfunkstrecke

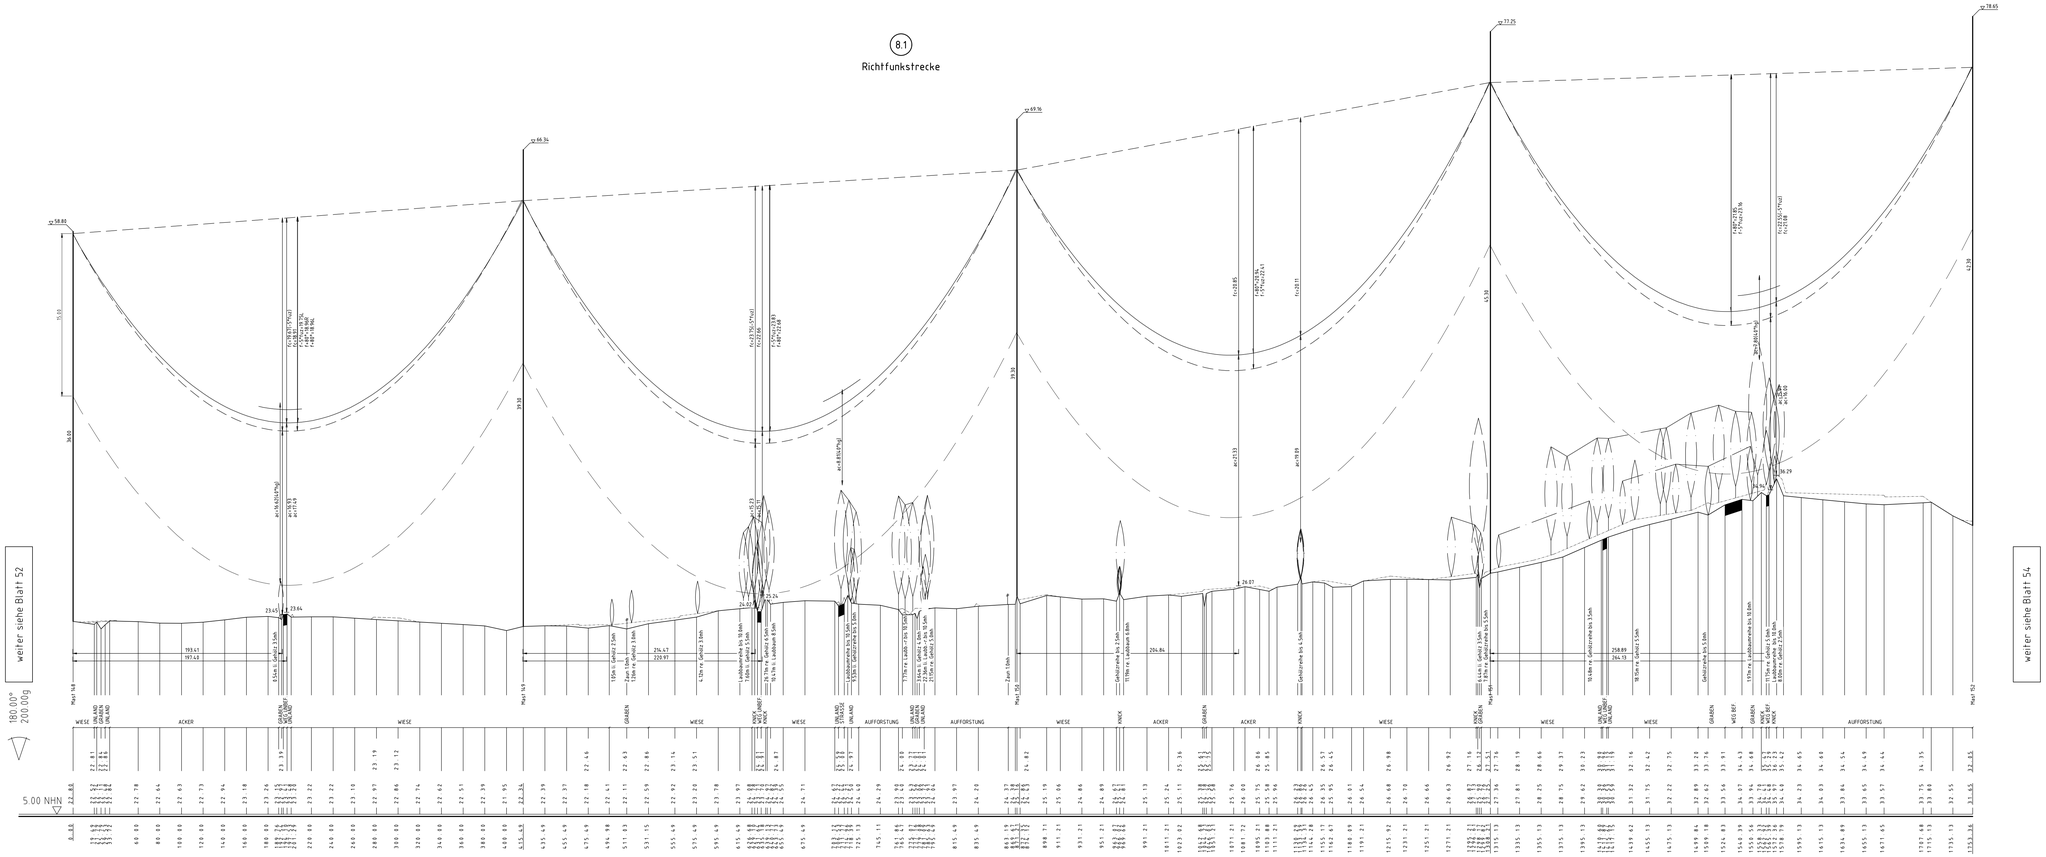

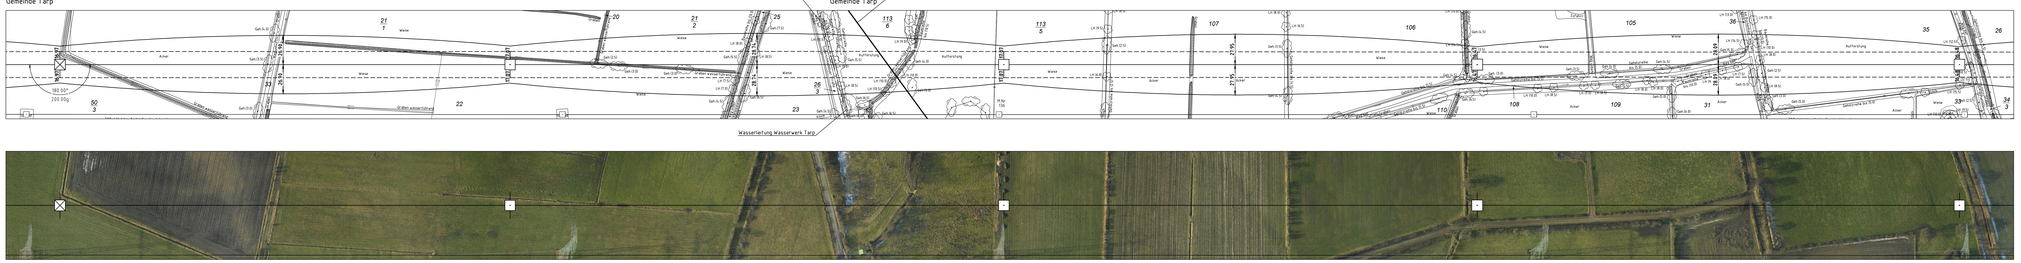

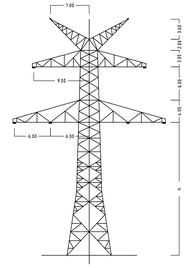

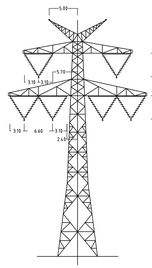

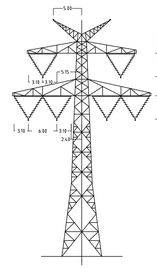

Anlage 6.1
Blatt 53/65

TenneT
Taking power further

380-kV-Ltg. Audorf - Flensburg Nr. 324

Längenprofil

Neuplanung

Mast Nr.148 - Mast Nr. 152

Maßstab der Längen 1 : 2000
der Höhen 1 : 200

DIN VDE-Bestimmung	:	DIN EN 50341-3-4: 01/2011 (Eiszone 2, Windzone 3)
Masttyp	:	D-2-D-2013-4
Beseilung Leiterseil	:	2x3x4 565-AL1/72-ST1A, M2S=46,0kN/mm²
Erdseil	:	
Luftkabel/ sonstige Belegung	:	2x LWL äquivalent zu 264-AL1/34-ST1A, dhgl. zu LS
Kettenlänge	:	380-kV: DA = 6.50m (3000N), VK = 4.70m (1950N)
Seitliche Überhöhung	:	14.5 m rechts — · — · — · — oder links — — — — aufgenommen

Planfeststellungsunterlage

Aufgestellt
Bayreuth,
TenneT TSO GmbH
i.V. i.A. Dr.

12.12.2014

eqos Energie
Deutschland GmbH
Am Hofgarten 24
D-86156 Wiesbaden
Lehmpfannenweg

Maßstab	Einheit
1 : 2000	Meter

	Datum	Name
Bearb.	01.12.2014	peka
Gepr.	05.12.2014	lp / neul
Norm	DIN EN 50341-3-4: 01/2011	
Fachbereich TL		

TenneT
Taking power further

Zust.	Änderung	Datum	Name	Ursprr.