


380-kV-Ltg. Audorf - Flensburg Nr. 324  
Lage-/Bauwerksplan  
Grunderwerbsplan  
Mast Nr. 28- Mast Nr. 30  
**DECKBLATT**

- [1] Errichtung der 380-kV-Leitung Audorf-Flensburg/Handewitt, LH-13-324  
Portal-Portal, 110-kV-Mitnahme Nr.102 M05-M17, 110-kV-Mitnahme Nr.102 M26-M63  
[2] Rückbau der 220-kV-Leitung Audorf-Flensburg, LH-13-205  
Portal UW Audorf - Portal UW Flensburg

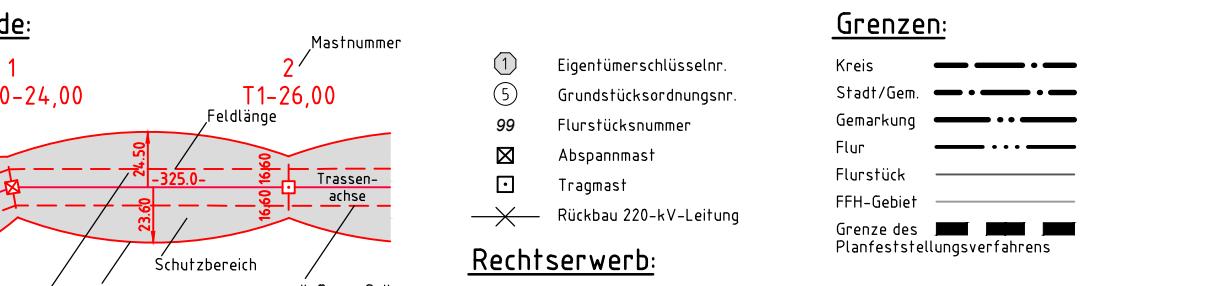

<b>Planfeststellungsunterlage</b>																																					
Aufgestellt 04.12.2015																																					
Bayreuth, Tennet TSO GmbH																																					
i.V. <i>O. L.</i>	i.A. Dr. <i>B. Breyer</i>																																				
<b>eqos Energie</b> Deutschland GmbH Wolfsstraße 29 D-8840 Biberach Leitungsplanning																																					
Maßstab 1: 2000 Einheit Meter																																					
<table border="1"> <thead> <tr> <th>Umpl. Lit. Nr</th> <th>Datum</th> <th>poka</th> <th>Bearb.</th> <th>Datum</th> <th>Name</th> </tr> </thead> <tbody> <tr> <td>Umpl. Lit. Nr 324</td> <td>23.11.2015</td> <td>poka</td> <td></td> <td></td> <td></td> </tr> <tr> <td>Umpl. Lit. Nr 102</td> <td>23.11.2015</td> <td>poka</td> <td></td> <td></td> <td></td> </tr> <tr> <td>Schutzgerüst erg.</td> <td>23.11.2015</td> <td>poka</td> <td></td> <td></td> <td></td> </tr> <tr> <td>Schlauchflg. erg.</td> <td>23.11.2015</td> <td>poka</td> <td></td> <td></td> <td></td> </tr> <tr> <td>Eigentümer neu</td> <td>23.11.2015</td> <td>poka</td> <td></td> <td></td> <td></td> </tr> </tbody> </table>		Umpl. Lit. Nr	Datum	poka	Bearb.	Datum	Name	Umpl. Lit. Nr 324	23.11.2015	poka				Umpl. Lit. Nr 102	23.11.2015	poka				Schutzgerüst erg.	23.11.2015	poka				Schlauchflg. erg.	23.11.2015	poka				Eigentümer neu	23.11.2015	poka			
Umpl. Lit. Nr	Datum	poka	Bearb.	Datum	Name																																
Umpl. Lit. Nr 324	23.11.2015	poka																																			
Umpl. Lit. Nr 102	23.11.2015	poka																																			
Schutzgerüst erg.	23.11.2015	poka																																			
Schlauchflg. erg.	23.11.2015	poka																																			
Eigentümer neu	23.11.2015	poka																																			
Zust.	Aenderung	Datum	Name	Urspr.:																																	

