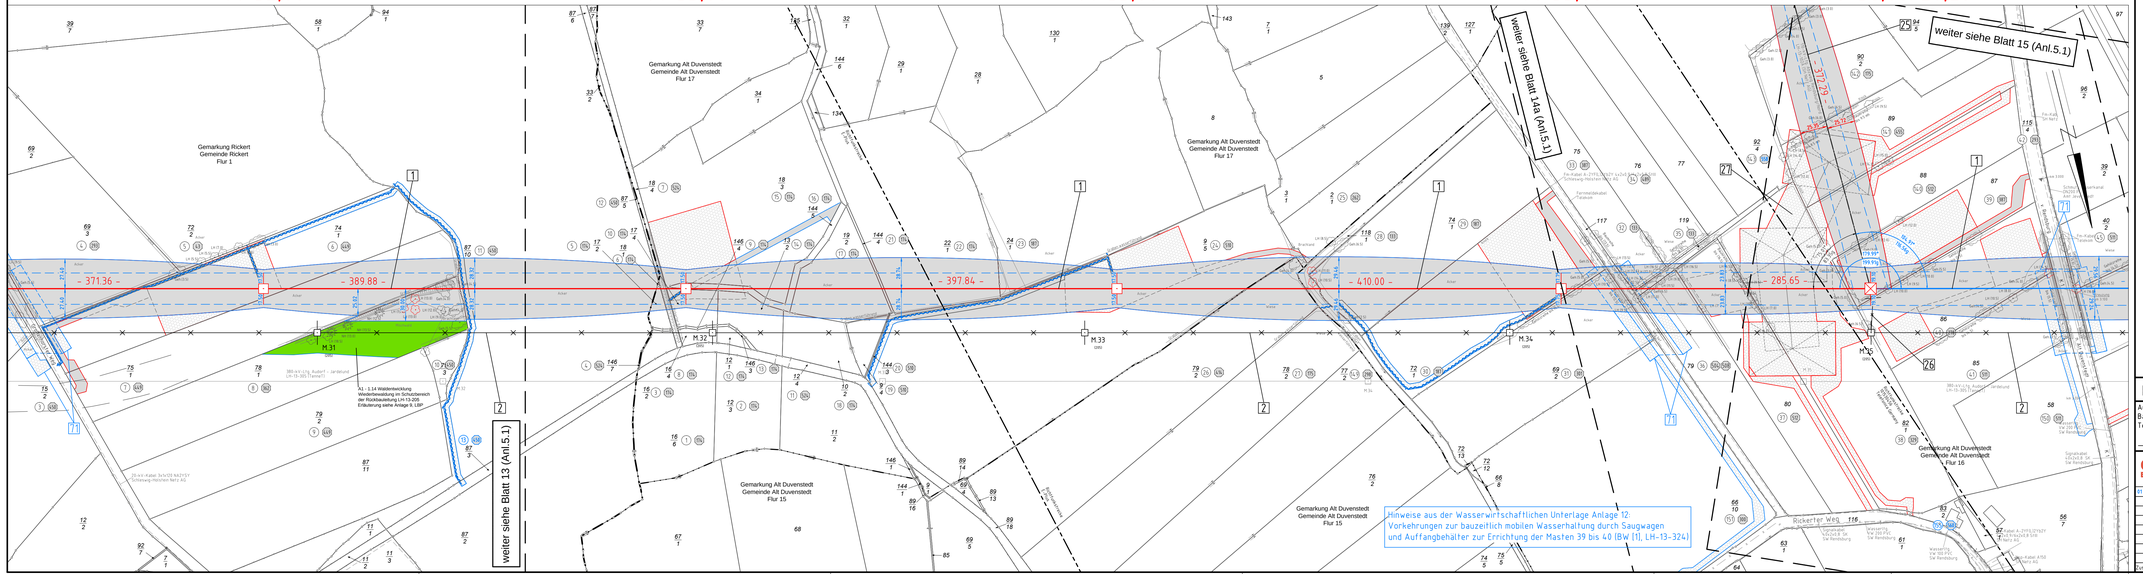


TenneT
Taking power further

Anlage 5.1
Blatt 14/65

380-kV-Ltg. Audorf - Flensburg Nr. 324

Lage-/Bauwerksplan Grunderwerbsplan

Mast Nr. 35 - Mast Nr. 39

DECKBLATT

1 Errichtung der 380-kV-Leitung Audorf-Flensburg/Handewitt, LH-13-324
Portal-Portal, Portal - Winkelmast Nr. 30 (NSE-MW)
2 Rückbau der 220-kV-Leitung Audorf-Flensburg, LH-13-205
Portal Ue Audorf - Portal Ue Flensburg
3 Neuanbindung der 110-kV-Leitung Abzweig Rendsburg/Nord, LH-13-102A
Verbindung zwischen Mast Abzweigmast (LH-13-324) bis Mast 1 (WE)
4 Rückbau der 110-kV-Leitung Abzweig Rendsburg/Nord, LH-13-102A
zwischen Portalmast der Ltg. LH-13-324 und Neubau der Ltg. LH-13-324, wie PFE (LH-13-324)
5 Provisorische Verlegung der 110-kV-Leitung Abzweig Rendsburg/Nord, LH-13-102A
WEs (LH-13-324-MW), Freileitungsüberspannen während der Bauzeit der PFE (LH-13-324)

Legende:

WA160-24,00
Mastfuß
Maschinennummer
T1-26,00
Feldlänge
Trassenbreite
Schutzbereich
Schutzbereichsbegrenzung
Beseilung des Schutzbereiches
äußeres Seil

Eigentümerschlüsselnr.
Grundstücksnummer
Flurstücksnummer
Abspannmast
Tragmast
Rückbau 220-kV-Leitung

Grenzen:

Kreis
Stadt/Gem.
Gemarkung
Flur
Flurstück
FFH-Gebiet
Grenze des Planfeststellungsabschnittes

Rechtswerte:

dauerhafte Flächeninanspruchnahme
dauerhafte Flächeninanspruchnahme/ Kompensationsmaßnahmen
bauzeitliche Flächeninanspruchnahme
Schlauchleitung/Wasserhaltung

Planfeststellungsunterlage

Aufgestellt
Bayreuth, 04.12.2015
Tennet TSO GmbH
i.V. i.A. Dr.

egos Energie	Deutschland GmbH Bayreuther Straße 34 D-95448 Bayreuth Geschäftsführung		Maßstab 1: 2000		Einheit Meter	
				Datum	Name	
01	Ungt. Ltg. Nr.324	23.11.2015	poka	Bearb.	23.11.2015	poka
	Ungt. Ltg. Nr.102	23.11.2015	poka	Gepr.	01.12.2015	lg
	Schutzgebiet erg.	23.11.2015	poka	Norm.	DIN EN 50341-3-4: 01/2011	
	EGT neu/poä.	23.11.2015	poka	Fachbereich TL		

Zust.	Änderung	Datum	Name	Urspr.