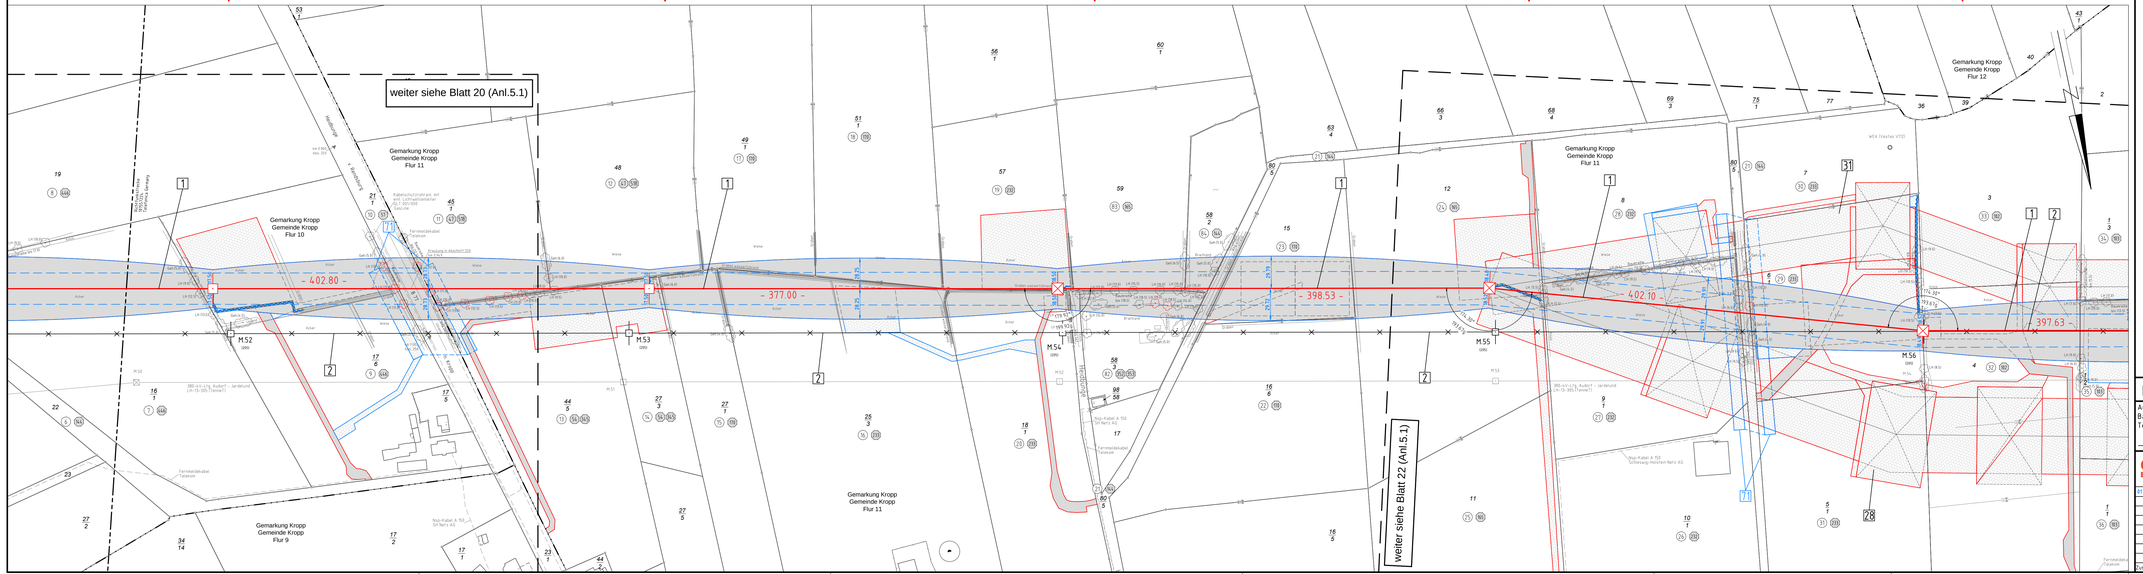


Anlage 5.1
Blatt 21/65

TenneT
Taking power further

380-kV-Ltg. Audorf - Flensburg Nr. 324

Lage-/Bauwerksplan Grunderwerbsplan

Mast Nr. 56 - Mast Nr. 60

DECKBLATT

1 Errichtung der 380-kV-Leitung Audorf-Flensburg/Handewitt, LH-13-324
Portal-Portal, Tennet - Hinzelnes Nr. 001/MSt-MS2
2 Rückbau der 220-kV-Leitung Audorf-Flensburg, LH-13-205
Portal Ost Audorf - Portal Ost Flensburg
7.8 Provisorische Verlegung der 220-kV-Leitung Audorf-Flensburg, LH-13-205
Rückgabe der LH-13-324, ab MSt 001/MS1 Rückbau von Anbindung des HSPÜA an MSt 001/A-13-324 und MSt 001/MS1
3 Provisorische Verlegung der 110-kV-Leitung Audorf-Husum, LH-13-102
MSt2/001/001/001/MS1/MS1/001, HPünaßnahme LH-13-324, von MSt1-MS1-ÜA Anschl. LH-13-102 an LH-13-324, MSt2/001 und MSt1a/1021

Legende:



Eigentümerschlüsselnr.
Grundbuchseintragungen:
99 Flurstücksnummer
Abspannmast
Tragmast
Rückbau 220-kV-Leitung

Grenzen:

Kreis
Stadt/Gem.
Gemarkung
Flur
Flurstück
FFH-Gebiet
Grenze des Planfeststellungsabschnittes

Rechtserwerb:

dauerhafte Flächeninanspruchnahme
bauzeitliche Flächeninanspruchnahme
dauerhafte Flächeninanspruchnahme/ Kompensationsmaßnahmen
Schleuchtung/Wasserhaltung

Planfeststellungsunterlage

Aufgestellt
Bayreuth, 04.12.2015
TenneT TSO GmbH
i.V. i.A. Dr.

eqos Energie	Deutschland GmbH Moltkestraße 24 D-48149 Münster Immissionsschutz			Maßstab 1: 2000		Einheit Meter	
01	Ungl. Ltg. Nr.324	23.11.2015	poka		Datum	Name	
	Ungl. Ltg. Nr.102	23.11.2015	poka	Bearb.	23.11.2015	poka	
	Schutzgebiet erg.	23.11.2015	poka	Gepr.	01.12.2015	lp	
	Schleuchtg. erg.	23.11.2015	poka	Norm.	DIN EN 50341-1-A-4: 01/2011		
					Fachbereich TL		
					TenneT Taking power further		

Zust.	Änderung	Datum	Name	Urspr.