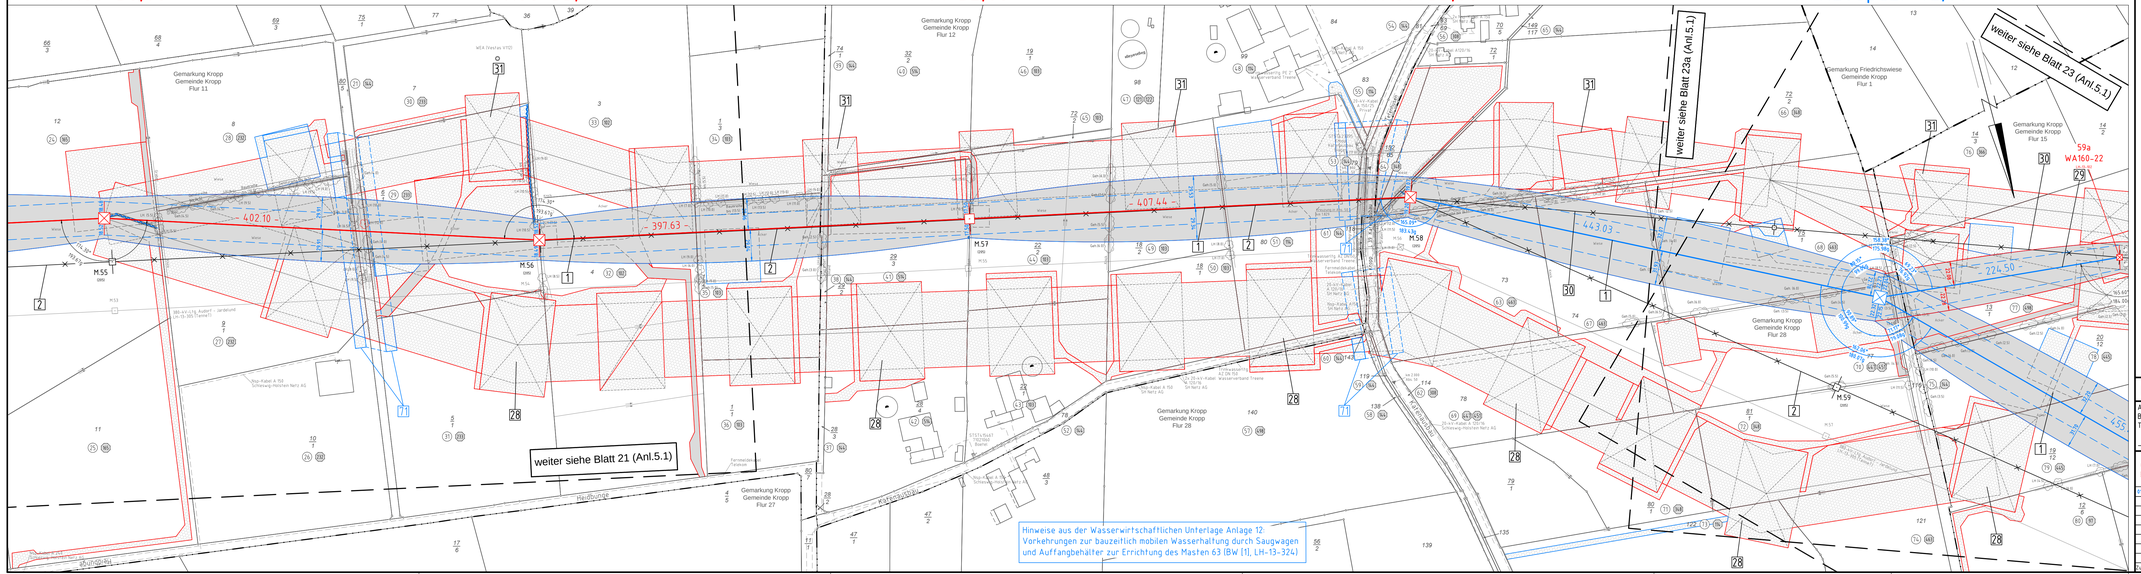


TenneT
Taking power further

Anlage 5.1
Blatt 22/65

380-kV-Ltg. Audorf - Flensburg Nr. 324

Lage-/Bauwerksplan Grunderwerbsplan

Mast Nr. 59 - Mast Nr. 63

DECKBLATT

1 Errichtung der 380-kV-Leitung Audorf-Flensburg/Handewitt, LH-13-324
Portal-Portal, Tl=4,0 , Hmittelw.= 30,7(50,4*0,61) , Hk=43,4(50,4*0,86)
2 Rückbau der 220-kV-Leitung Audorf-Flensburg, LH-13-205
Portal DE Audorf - Portal DE Flensburg
28 Provisorische Verlegung der 220-kV-Leitung Audorf-Flensburg, LH-13-205
inkl.Sch-13-205/193 (Sch-13-205/193 bis Sch-13-205)
29 Neubau der 110-kV-Leitung Audorf-Husum, LH-13-102
Rückgabe der Sch-13-324 bis Sch-13-102, Rückbau und Anbindung des MW56 an MW57(LH-13-324) und an MW60
30 Rückbau der 110-kV-Leitung Audorf-Husum, LH-13-102
Rückbau vom MW56 bis Sch-13-205/193
31 Provisorische Verlegung der 110-kV-Leitung Audorf-Husum, LH-13-102
MW56/MW57(LH-13-324/102), MW57/Portal LH-13-324, von MW56/MW57 zum Kreuzfeld (LH-13-102 an LH-13-324, MW57(324) und MW58(102)

Legende:

Mastnummer
Mastfeld
Feldlänge
Mastfuß
Traversenbreite
Schutzbereich
Schutzbereichsbegrenzung
Berührung des Schutzbereiches
äußeres Seil

- Eigentümerschlüsselnr.
- Grundbuchnummer
- 99 Flurstücksnummer
- Abspannmast
- Tragmast
- Rückbau 220-kV-Leitung

Grenzen:

Kreis
Stadt/Gem.
Gemarkung
Flur
Flurstück
FFH-Gebiet
Grenze des Planfeststellungsabschnittes

Rechtserwerb:

- dauerhafte Flächeninanspruchnahme
- dauerhafte Flächeninanspruchnahme/ Kompensationsmaßnahmen
- bauzeitliche Flächeninanspruchnahme
- Schlauchleitung/Wasserhaltung

Planfeststellungsunterlage

Aufgestellt
Bayreuth,
Tennet TSO GmbH

04.12.2015

i.V. i.A. Dr.

eqos Energie	Deutschland GmbH Moltkestraße 29 D-48153 Münster Umweltplanung	Maßstab 1: 2000		Einheit Meter	
01	Ungl. Ltg. Nr.324	23.11.2015	poka	Datum	Name
	Ungl. Ltg. Nr.102	23.11.2015	poka	Bearb.	23.11.2015 poka
	Ungl. MW3-MW4	23.11.2015	poka	Gepr.	01.12.2015 lp
	Schutzgerüst arg.	23.11.2015	poka	Norm.	DIN EN 50341-1-:A-1: 01/2011
	Schlauchltg. arg.	23.11.2015	poka	Fachbereich TL	

TenneT
Taking power further

Zust.	Änderung	Datum	Name	Ursprr.