





-451.35-

-313.27-

-283.93-

-139.10-

Mast Nr.162a-165a

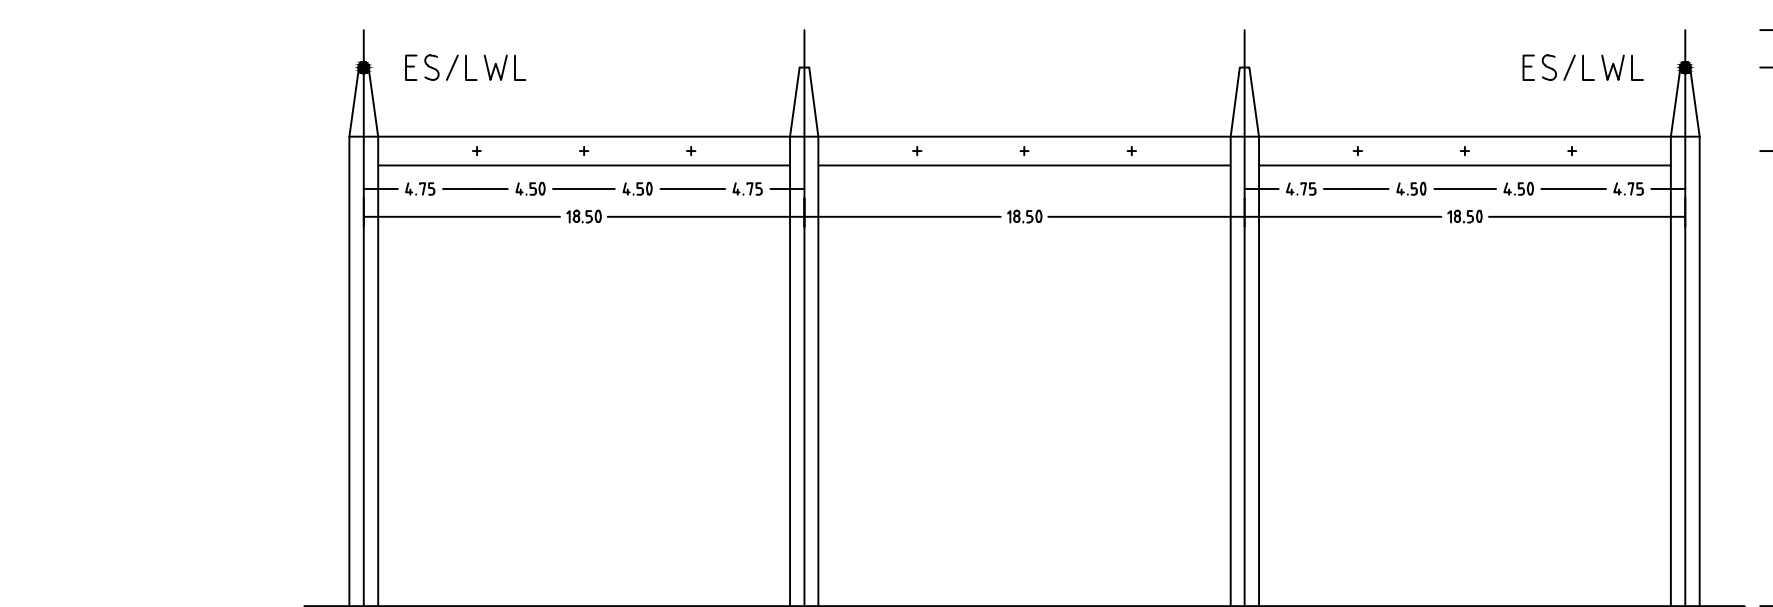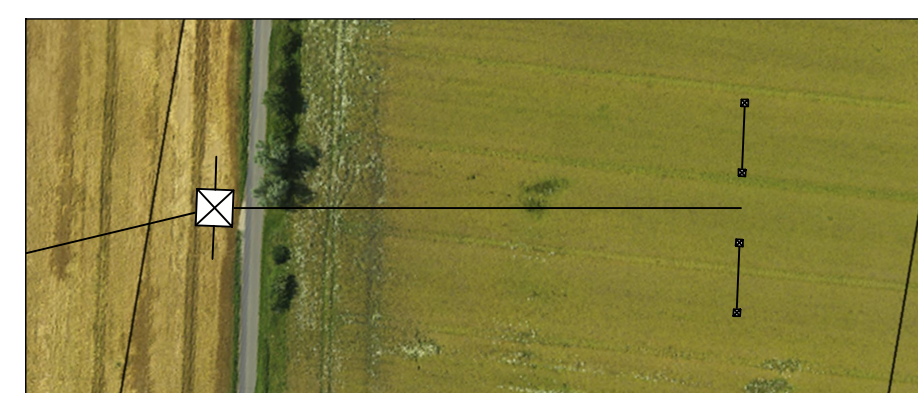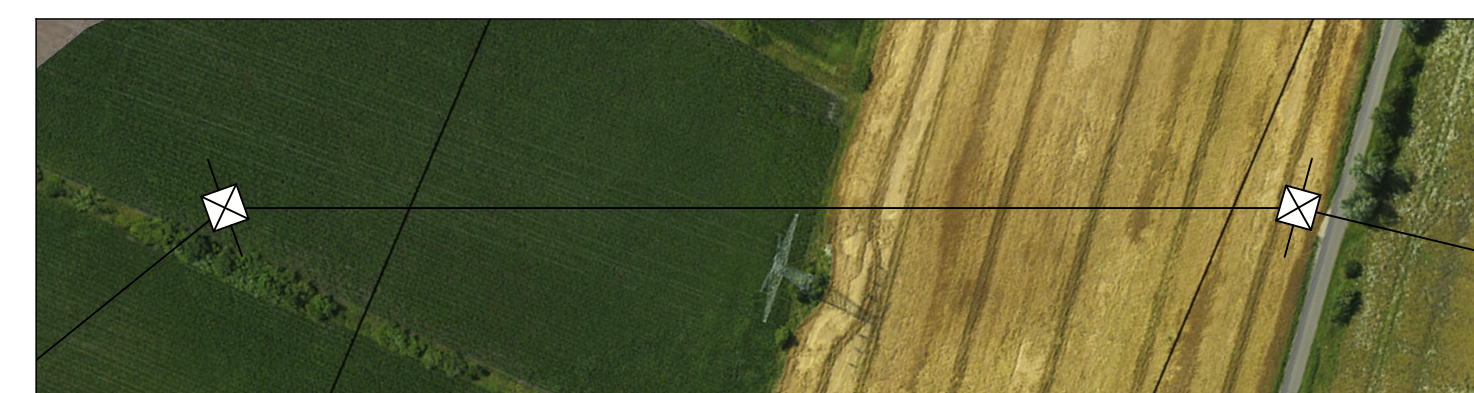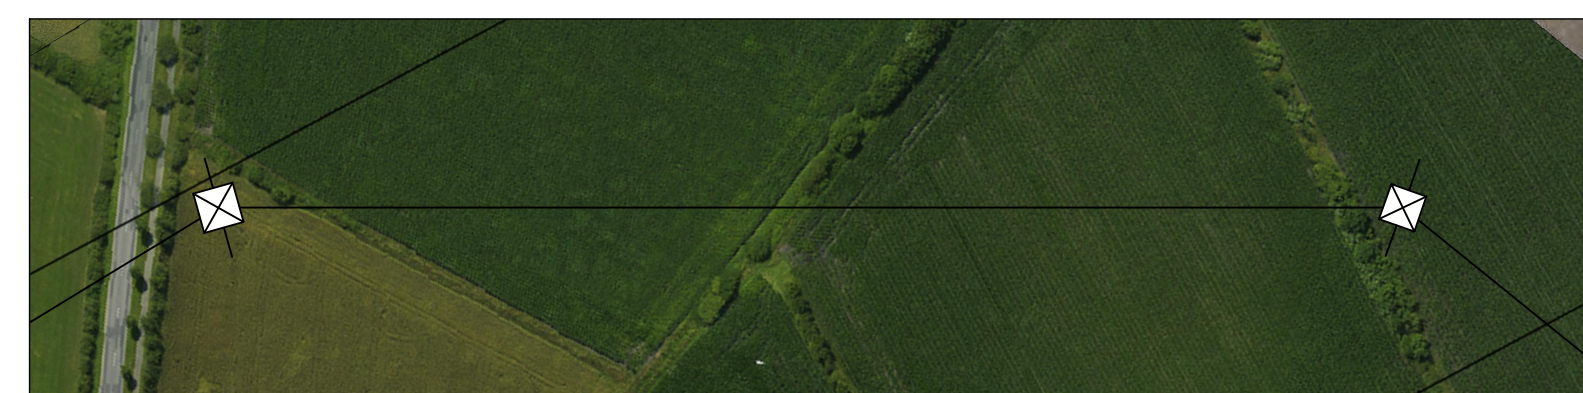

380-kV UW Flensburg

Anlage 6.1
Blatt 64/65



380-kV-Ltq. Audorf - Flensburg Nr. 324

Längenprofil

Neuplanung

Mast Nr.162a – POR Flensburg (380-kV-Ltq. Nr.305)

Maßstab der Längen 1 : 2000
 der Höhen 1 : 200

DIN VDE-Bestimmung	:	DIN EN 50361-3-4: 01/2011 (Erstzone 2, Windzone 3)
Masstyp	:	B-2-D-2013x
Beiseilung	:	2x3x4 165-4/17/2-ST1A, M25=4,0/0mm ² (Masst 162a - 165a)
Leiterseile	:	2x3x4 565-4/17/2-ST1A, M25=23,0/0mm ² (Masst 162a - 165a)
Erdschleife	:	2x 264-4/17/3a-ST1A, dngl. zu L5
Luffkabel/ sonstige Belegung	:	
Kettentlänge	:	DA = 6,50m [3000m]
Seitliche Überhöhung	:	14,5 m rechts ————— oder links ————— aufgenommen

Planfeststellungsunterlage

Aufgestellt Bayreuth, TenneT TSO GmbH		12.12.2014	
i.V. 		i.A. Dr. 	
 Deutschland GmbH Wolfenstraße 29 D-98804 Biberach Leinfelden		Halbjahr 1. 2000	Einheit Meter
		Datum	Name
		Bearb. 01.12.2014	poka
		Gepr. 05.12.2014	ip / neal
		Norm DIN EN 50361-1	05/2011
		Fachbereich TL	
		 taking power further	
Zust.	Änderung	Datum	Name
		Urspr.	