

380-kV-Ltg. Audorf - Flensburg Nr. 324

Lage-/Bauwerksplan


Grunderwerbsplan

Mast Nr. 65 - Mast Nr. 67

DECKBLATT

- 1 Errichtung der 380-kV-Leitung Audorf-Flensburg/Handewitt, LH-13-324
Portal-Portal
- 2 Rückbau der 220-kV-Leitung Audorf-Flensburg, LH-13-205
Portal UW Audorf - Portal UW Flensburg
- 32 Neubau der 380-kV-Leitung Audorf-Jardelund, LH-13-305
M63a-M69a; Anbindung an M62 und M70 der Ltg. LH-13-305
- 33 Rückbau der 380-kV-Leitung Audorf-Jardelund, LH-13-305
Rückbau von M63-M69
- 65 Provisorische Verlegung der 220-kV-Leitung Audorf-Flensburg, LH-13-205
M64 - M67; bauzeitl. Freileitungsprovisorium während der Bauphase für den Neubau der Leitung Nr.324

Legende:

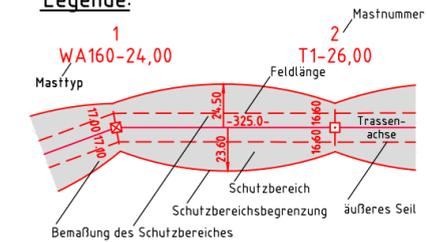

Grenzen:

- ⊙ Eigentümerschleuselnr.
- Ⓢ Grundstücksordnungsnr.
- 99 Flurstücksnummer
- ⊗ Abspannmast
- ⊠ Tragemast
- ⊗ Rückbau 220-kV-Leitung
- ⊠ Kreis
- ⊠ Stadt/Gem.
- ⊠ Gemarkung
- ⊠ Flur
- ⊠ Flurstück
- ⊠ FFH-Gebiet
- ⊠ Grenze des Planfeststellungsverfahrens

Rechtserwerb:

- dauerhafte Flächeninanspruchnahme
- bauzeitliche Flächeninanspruchnahme
- Schlauchleitung/Wasserhaltung
- dauerhafte Flächeninanspruchnahme/Kompensationsmaßnahmen

Planfeststellungsunterlage

Aufgestellt
Bayreuth, 04.12.2015
Tennet TSO GmbH


i.V. *P. K.* i.A. Dr. *B. K.*

eqos Energie Deutschland GmbH
Wolfentalstraße 29
D-88400 Biberach
Leitungsplanung

Maßstab 1:2000
Einheit Meter

01	Umpl. Ltg. Nr.324	23.11.2015	poka	Datum	Name
	Schlauchltg. erg.	23.11.2015	poka	Bearb.	23.11.2015
				Gepr.	01.12.2015
				Norm	DIN EN 50341-3-4: 01/2011
				Fachbereich	TL

Zust.	Änderung	Datum	Name	Urspr.:

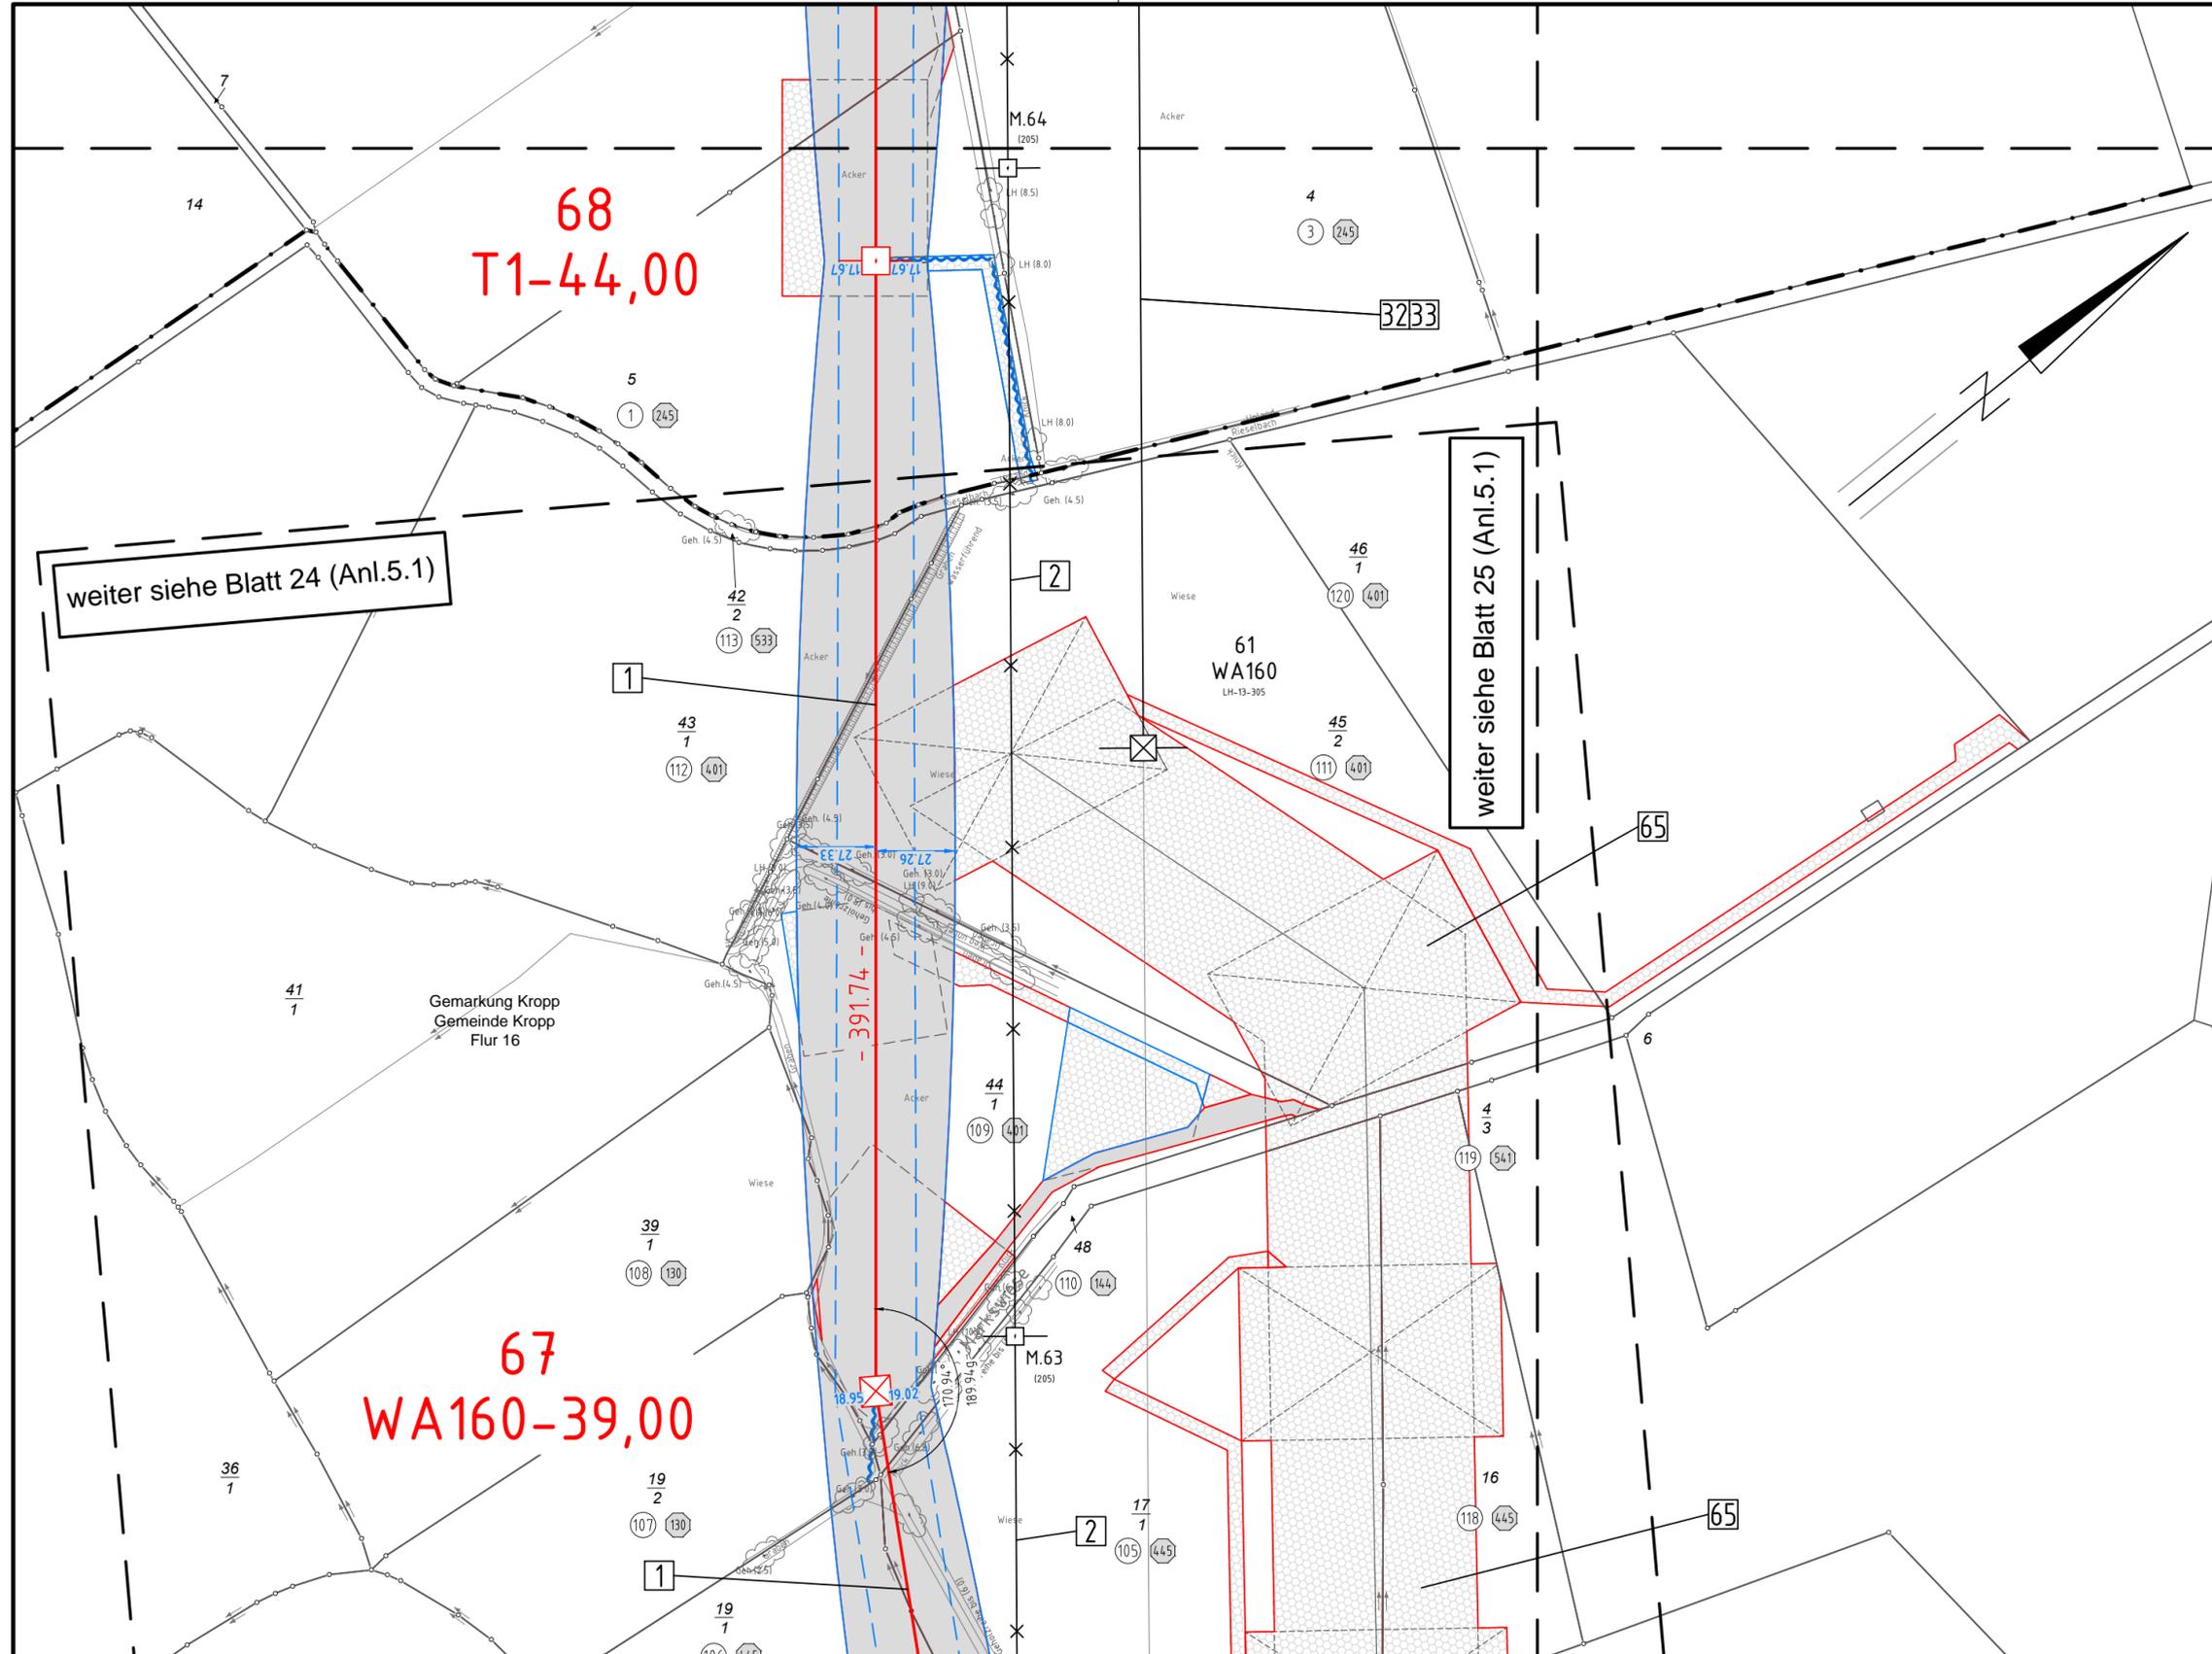

weiter siehe Blatt 24 (Anl.5.1)

weiter siehe Blatt 25 (Anl.5.1)

67
WA160-39,00

68
T1-44,00

Gemarkung Kropp
Gemeinde Kropp
Flur 16