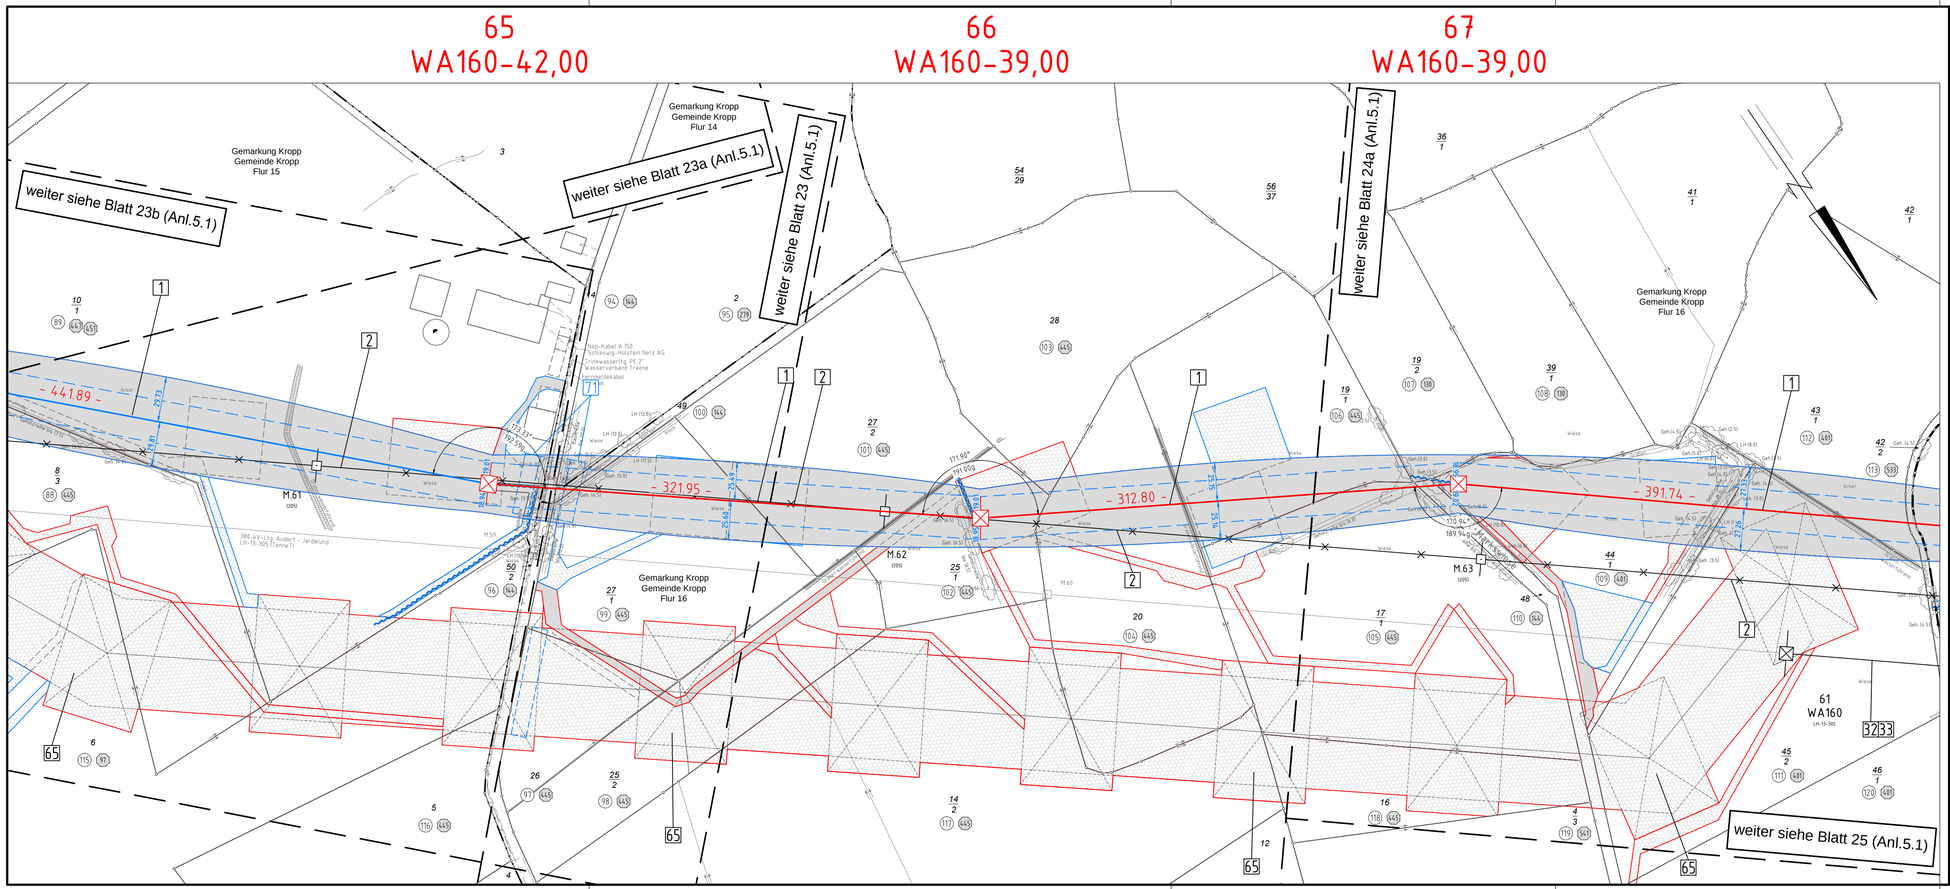

Anlage 5.1
Blatt 24/65

TenneT
Taking power further

380-kV-Ltg. Audorf - Flensburg Nr. 324

Lage-/Bauwerksplan
Grunderwerbsplan

Mast Nr. 65 - Mast Nr. 67

DECKBLATT

1 Errichtung der 380-kV-Leitung Audorf-Flensburg/Handewitt, LH-13-324
Portal-/Portal

2 Rückbau der 220-kV-Leitung Audorf-Flensburg, LH-13-205
Portal UW Audorf - Portal UW Flensburg

32 Neubau der 380-kV-Leitung Audorf-Jardelund, LH-13-305
M63a-M69a; Anbindung an M62 und M70 der Ltg. LH-13-305

33 Rückbau der 380-kV-Leitung Audorf-Jardelund, LH-13-305
Rückbau von M63-M69

65 Provisorische Verlegung der 220-kV-Leitung Audorf-Flensburg, LH-13-205
M64 - M67; bauzeitl. Freileitungsprovisorium während der Bauphase für den Neubau der Leitung Nr.324

Legende:

1 WA160-24,00 — Mastfyp
2 T1-26,00 — Mastnummer, Feldlänge
Trassenachse, Schutzbereich, Schutzbereichsbegrenzung, äußeres Seil, Bemaßung des Schutzbereiches

① Eigentümerschlüsselnr.
⑤ Grundstücksordnungsnr.
99 Flurstücksnummer
⊠ Abspannmast
⊡ Tragmast
Rückbau 220-kV-Leitung

Grenzen:

Kreis
Stadt/Gem.
Gemarkung
Flur
Flurstück
FFH-Gebiet
Grenze des Planfeststellungsverfahrens

Rechtserwerb:

dauerhafte Flächeninanspruchnahme
bauzeitliche Flächeninanspruchnahme
dauerhafte Flächeninanspruchnahme/ Kompensationsmaßnahmen
Schlauchleitung/Wasserhaltung

Planfeststellungsunterlage

Aufgestellt
Bayreuth,
TenneT TSO GmbH

04.12.2015

i.V. i.A. Dr.

eqos Energie
Deutschland GmbH
Wolfentalstraße 29
D-88400 Biberach
Leitungsplanung

Maßstab 1 : 2000
Einheit Meter

					Datum	Name
01	Umpl. Ltg. Nr.324	23.11.2015	poka			
	Schutzgerüst erg.	23.11.2015	poka	Bearb.	23.11.2015	poka
	Schlauchltg. erg.	23.11.2015	poka	Gepr.	01.12.2015	lp
				Norm	DIN EN 50341-3-4: 01/2011	
				Fachbereich TL		

TenneT Taking power further

Zust.	Änderung	Datum	Name	Urspr.: