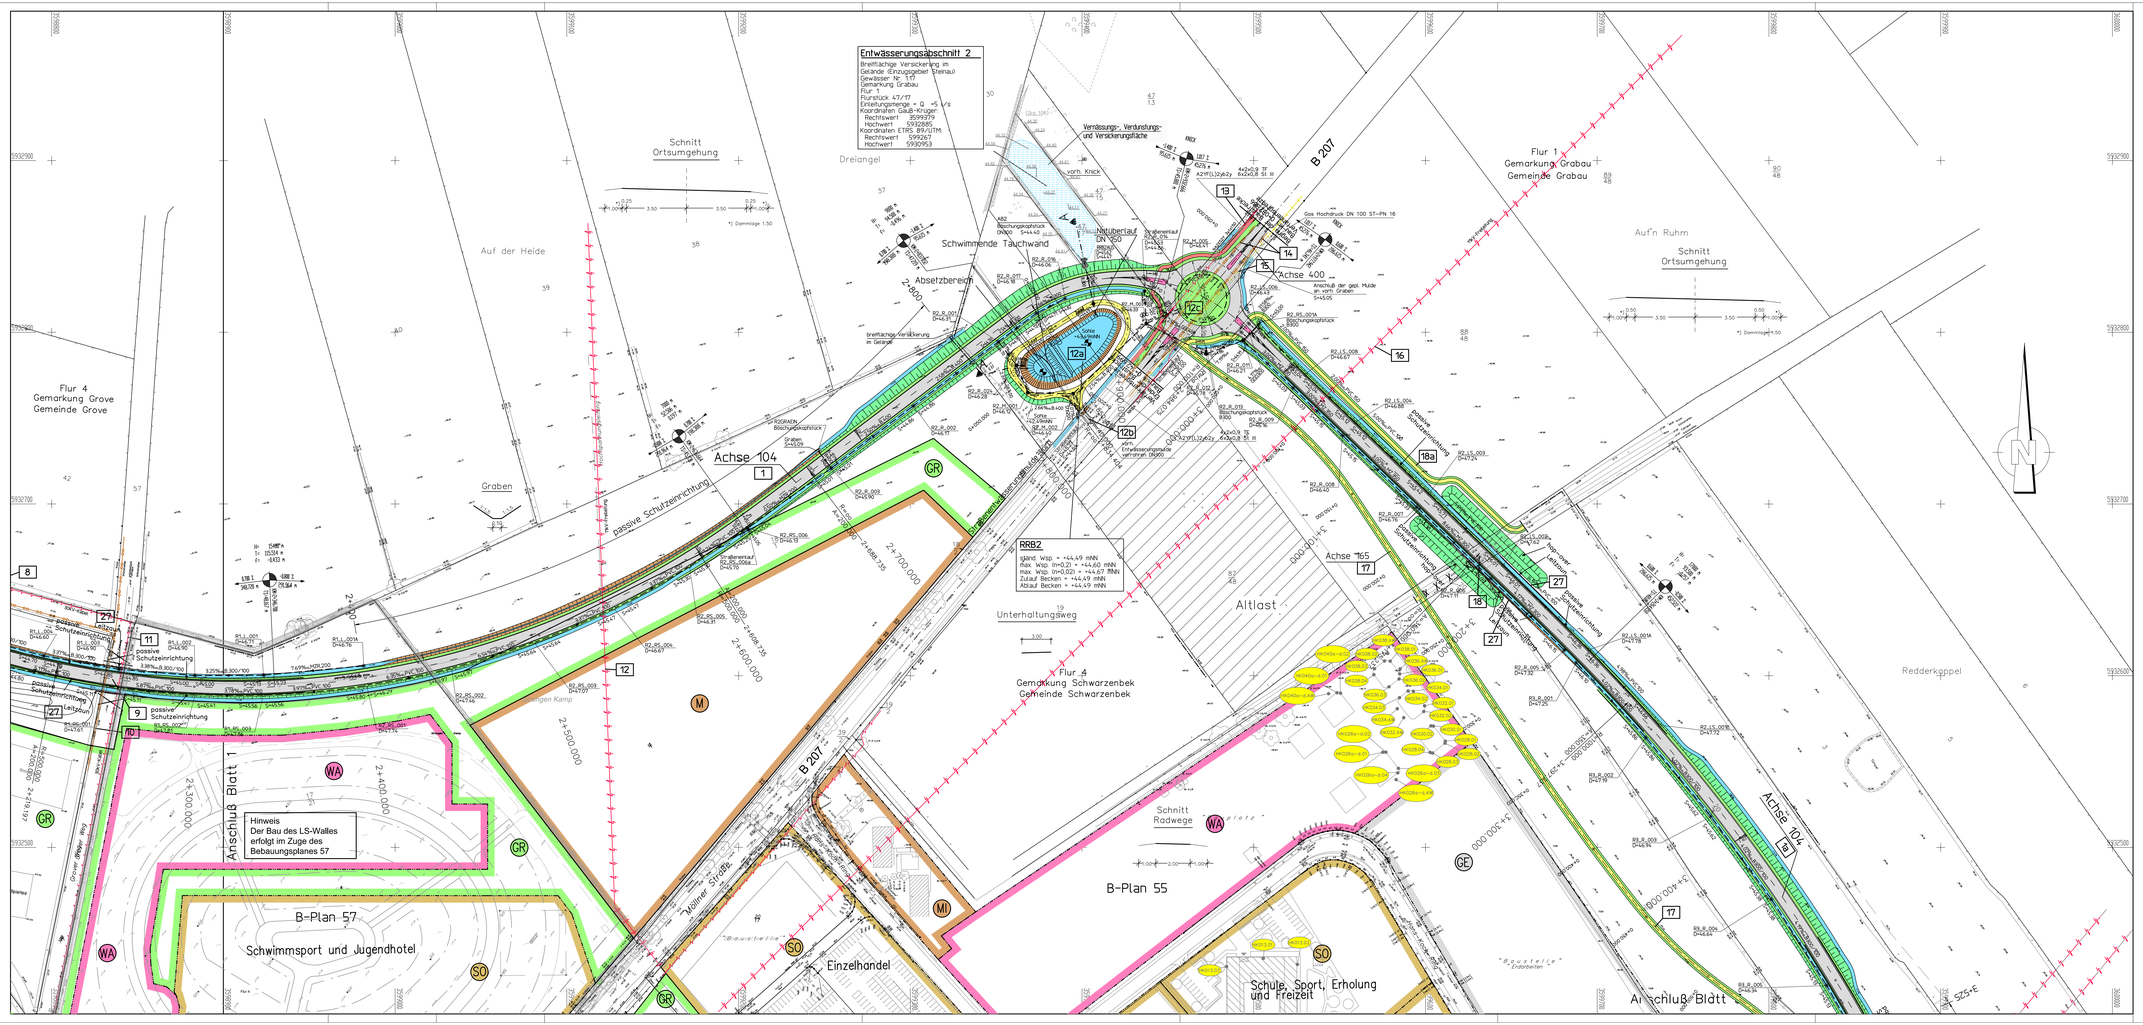

Zeichenerklärung

- GR Grünfläche
- W reines und allgemeines Wohngebiet, Kleinsiedlungsgebiet
- M Kerngebiet, Dorfgebiet, Mischgebiet
- G Gewerbegebiet, Industriegebiet
- S Sondergebiete (Schulen, Heime, Krankenhäuser)
- L Landschaftsschutzgebiete
- WSG II Wasserschutzgebiet Zone II
- ND Naturdenkmal
- Gebäudeabbruch

Lärmschutz
- M031.01 Immissionsort-Nr.
- Gebäudeseiten erhalten passiven Lärmschutz, wenn keine ausreichende Schalldämmung vorhanden ist.
- M031.02 Außenwohnbereich Balkon
- M031.03 Außenwohnbereich Terrasse (Ergebnisse siehe Unterlage 11)
- Lärmschutzwall
- Lärmschutzwand

- Einschnittsböschung
- Entwässerungsmulde
- Bankett
- Fahrbahn
- Trennstreifen
- Geh-/Radweg
- Dammböschung
- Wirtschaftsweg wassergeb./bit.bef.

- Neigungsbruchpunkt mit Angabe von Gefälle (-) und Steigung (+) in Prozent, Länge der Gefäll- (Steigungs-) Strecke und Halbmesser
- Gemeindegrenze

- Einlaufschacht
- Kontrollschacht
- Kontrollschacht Sickerleitung

DN 300/100 Sammelleitung 300mm, Sickerrohrleitung 100mm mit Fließrichtungspfeil

18 Nr. des Bauwerksverzeichnisses

vorh. Leitungen
- Stromleitung
- Stromleitung (oberirdisch)
- Gasleitung
- Telekommunikationsleitung

Hinweis:
Die vorhandenen Leitungen sind nach Angaben der angeschriebenen Leitungsträger eingetragen. Die vorhandenen Leitungen sind hochschlüssig dargestellt. Die tatsächliche Lage ist über Leitungsauskünfte bei den Leitungsträgern und ansthließende Suchgrabung in Handschachtung vor Ort durch das ausführende Straßen- und Tiefbauunternehmen festzustellen. Die Verantwortung zum Schutz der vorhandenen Leitungen liegt allein bei dem ausführenden Straßen- und Tiefbauunternehmen.

Nr.	Art der Änderung	Datum	Name
8	Ergänzung der ETRS Koordinaten an den Einleitstellen	20.07.2015	Kienast
7	Verbreiterung der hop-over Bau-km 3+120-3+200, Fledermausleiteinrichtungen und Radweg angepasst	15.07.2015	Kindel
6	Änderungen aus Überarbeitung LBP-Bilanz	10.04.2015	Kindel
5	Bestandsgebäude B-Plan 55 ergänzt	13.09.2010	Kindel
4	Immissionsorte aktualisiert	13.09.2010	Kindel
3	Versickerungsfläche und Zulauf geändert	23.07.2010	Stolfa/Frank.
2	Nutzungsarten überarbeitet	15.07.2010	Heins/Kindel
1	Die Blaueintragungen zum Bauentwurf wurden übernommen	08.08.2006	Heins/Kindel

MASUCH + OLBRISCH
Ingenieurgesellschaft für das Bauwesen mbH

	Datum	Name
bearbeitet	29.05.2007	Heins/Gieliselmann
gezeichnet	29.10.2008	Kindel/Gajewski
geprüft:		

Straßenbauverwaltung
Land Schleswig-Holstein

Straße: B209 / B404
(Nächster Ort): Schwarzenbek

Unterlage Nr. 7
Blatt Nr. 2
Proj. Nr.

	Datum	Zeichen
bearbeitet		
gezeichnet		
geprüft		

Bauentwurf

Ortsumgehung Schwarzenbek
Streckenabschnitt II

Lage- und Bauwerksplan
von Bau-km 2+300 bis Bau-km 3+500

Bau-km 1+025 (Beginn Vollausbau 1+165) bis Bau-km 4+105

Maßstab: 1:1000

Aufgestellt:
Landesbetrieb Straßenbau und Verkehr
Schleswig-Holstein
Niederlassung Lübeck

gez. Scholler

Lübeck, den 25.04.2005

Planfeststellungsunterlage

vom 23.03.2009

Deckblatt

Anlage 7
Blatt 2

Grundplan hergestellt: Juni 2001 Wi Auftr. Nr. 01141 — Ergänzungen:

Dipl.-Ing. Agnar Boysen
Öffentlich bestellter Vermessungsingenieur
Waldstr. 10
21493 Schwarzenbek

Aufnahme:	Mai 2001	01.04.2003
Feldvergleich:	Juni 2001	
Kataster:	Mai 2001	