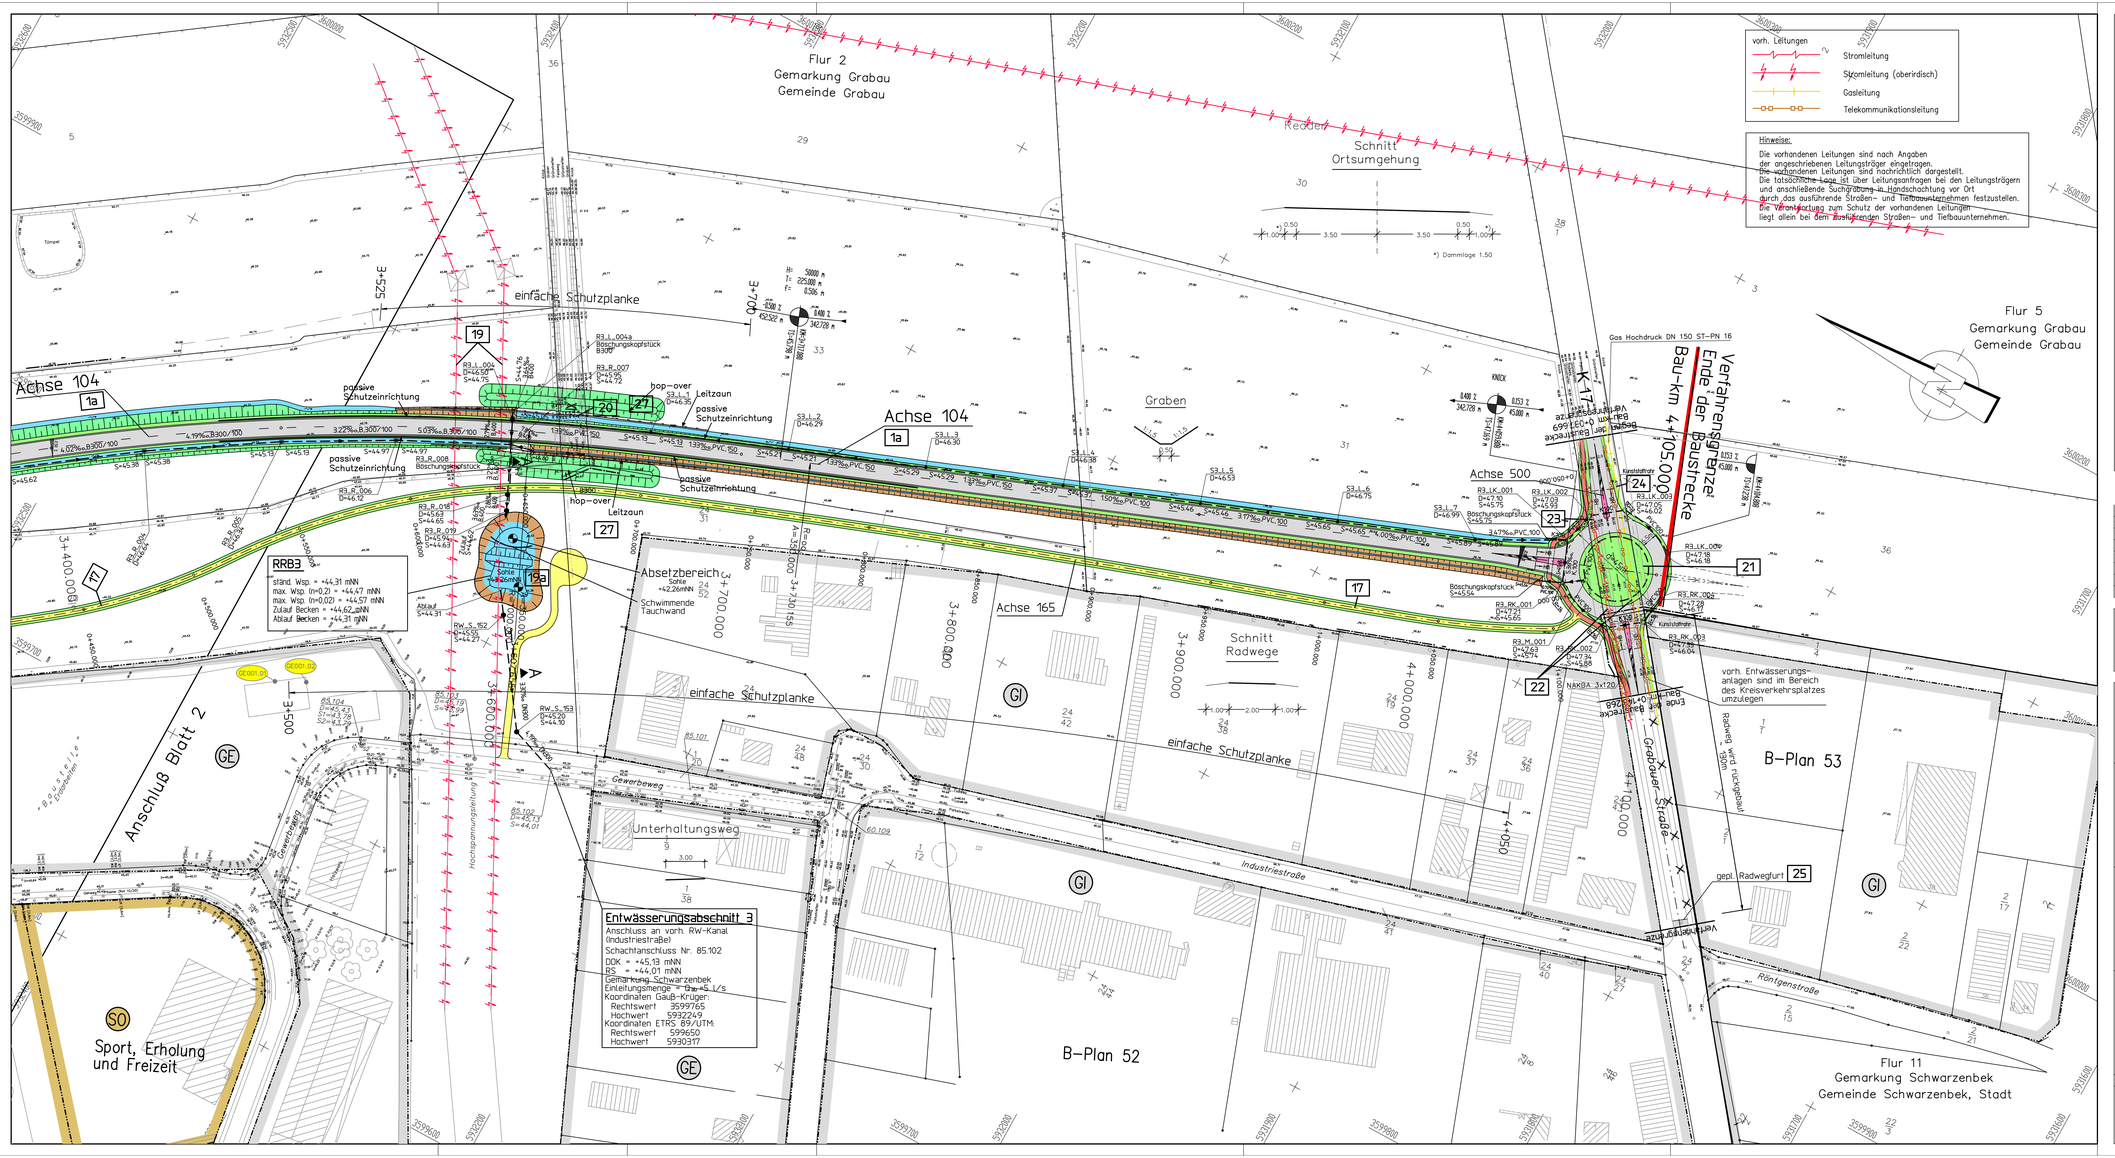

Zeichenerklärung

- GR — Grünfläche
- W — reines und allgemeines Wohngebiet, Kleinsiedlungsgebiet
- M — Kerngebiet, Dorfgebiet, Mischgebiet
- G — Gewerbegebiet, Industriegebiet
- S — Sondergebiete (Schulen, Heime, Krankenhäuser)
- L — Landschaftsschutzgebiete
- WSG II — Wasserschutzgebiet Zone II
- ND — Naturdenkmal
- Gebäudeabbruch

Lärmschutz
- IMO31.01 — Immissionsort-Nr.
- IMO31.02 — Gebäudeseiten erhalten passiven Lärmschutz, wenn keine ausreichende Schalldämmung vorhanden ist.
- IMO31.01AB — Außenwohnbereich Balkon
- IMO31.01AT — Außenwohnbereich Terrasse (Ergebnisse siehe Unterlage 11)
- Lärmschutzwall
- Lärmschutzwand

H= 15000m — Neigungsbrechpunkt mit Angabe von Gefälle (–) und Steigung (+) in Prozent, Länge der Gefäll- (Steigungs-) Strecke und Halbmesser

- Einschnittsböschung
- Entwässerungsmulde
- Bankett
- Fahrbahn
- Trennstreifen
- Geh-/Radweg
- Dammböschung
- Wirtschaftsweg wassergeb./bit.bef.
- Gemeindegrenze
- Einlaufschacht
- Kontrollschacht
- Kontrollschacht Sickerleitung
- DN 300/100 — Sammelleitung 300mm, Sickerrohrleitung 100mm mit Fließrichtungspfeil
- 18 — Nr. des Bauwerksverzeichnisses

Nr.	Art der Änderung	Datum	Name
5	Ergänzung der ETRS Koordinaten an den Einleitstellen	20.07.2015	Kienast
4	Änderungen aus Überarbeitung LBP-Bilanz (Hop Over, Zuwegung RRB3)	10.04.2015	Kindel
3	Immissionsorte aktualisiert	13.09.2010	Kindel
2	Verbindungsleitung zwischen Ablauf und vorh. 85.102 , geändert Wsp. Höhen geändert	28.07.2010	Stolfa/Frank.
1	Die Blaueintragungen zum Bauentwurf wurden übernommen	08.08.2006	Heins/Kindel

MASUCH + OLBRISCH
Ingenieurgesellschaft für das Bauwesen mbH
Internet: www.masuch-olbrisch.de
eMail: ing@masuch-olbrisch.de
Telefon 040 / 713004-0
Telefax 040 / 713004-11
Gewerbehof 2
22113 Oststeinbek b. Hamburg

	Datum	Name
bearbeitet	29.05.2007	Heins/Gießelmann
gezeichnet	29.10.2008	Kindel/Gajewski
geprüft:		

Straßenbauverwaltung
Land Schleswig-Holstein

Straße: B209 / B404

(Nächster Ort): Schwarzenbek

Unterlage Nr. 7
Blatt Nr. 3
Rfg. Nr.

Bauentwurf

Ortsumgehung Schwarzenbek
Streckenabschnitt II

Lage- und Bauwerksplan
von Bau-km 3+500 bis Bau-km 4+105

Bau-km 1+025 (Beginn Vollausbau 1+165) bis Bau-km 4+105

Maßstab: 1:1000

	Datum	Zeichen
bearbeitet		
gezeichnet		
geprüft		

Aufgestellt:
Landesbetrieb Straßenbau und Verkehr
Schleswig-Holstein
Niederlassung Lübeck

gez. Scholler

Lübeck, den 25.04.2005

Planfeststellungsunterlage

vom 23.03.2009

Deckblatt

Anlage 7
Blatt 3

Grundplan hergestellt: Juni 2001 Wi Auftr. Nr. 01141

Ergänzungen: 01.04.2003

Dipl.-Ing. Agnar Boysen
Öffentlich bestellter Vermessungsingenieur
Waldstr. 10
21493 Schwarzenbek

Aufnahme: Mai 2001
Feldvergleich: Juni 2001
Kataster: Mai 2001