


BW 1	Rad-/Wanderweg B404n	(Achse 160) Bau-km 0+075,173 (Achse 104) Bau-km 1+975,00
Kreuzungswinkel	= 100,000 ^{gon}	
LW	= 13,50 m	
kleinste LH	≥ 4,70 m	
Breite zw. d. Geländern	= 15,45 m	
Br.Kl. Geh- und Radweg		Vermeidung i.S. §15(1) LNatSchG

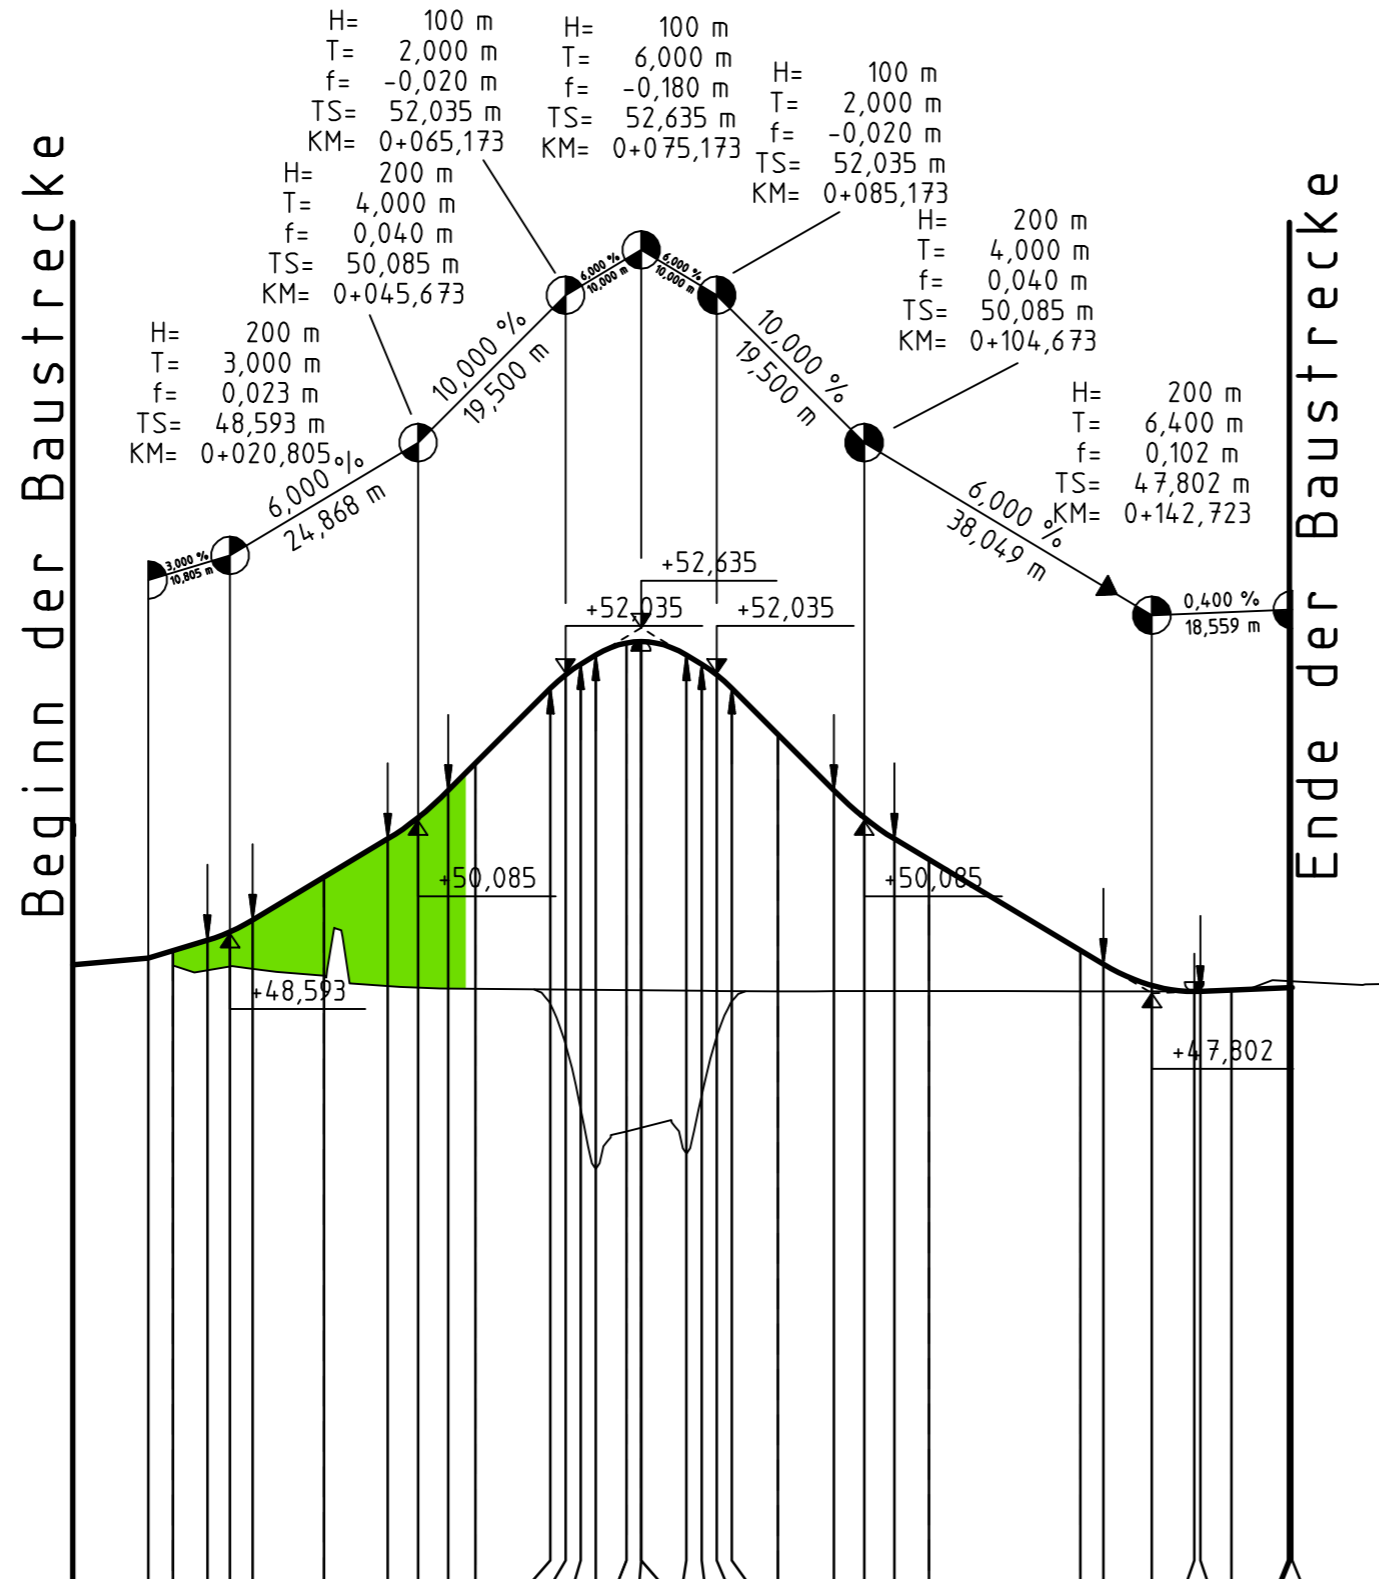

M = 1:1000/100
NN 40,00

Höhen	Station	0,000	10,000	13,250	17,805	20,805	23,805	33,250	41,673	45,673	49,673	53,250	63,173	65,173	67,173	69,173	73,250	75,173	75,174	81,173	83,173	85,173	87,173	93,250	0,673	4,673	8,673	13,250	33,250	36,323	42,723	48,323	49,123	53,250	61,282
	Gelände		48,170	48,106	48,157	48,126	48,033	47,896	47,878	47,865	47,861	47,852	47,850	47,848	47,847	47,843	47,841	47,841	47,836	47,834	47,832	47,831	47,826	47,831	47,831	47,831	47,831	47,829	47,829	47,829	47,826	47,828	47,842	47,834	47,960
	Station	0,000	10,000	13,250	17,805	20,805	23,805	33,250	41,673	45,673	49,673	53,250	63,173	65,173	67,173	69,173	73,250	75,173	75,174	81,173	83,173	85,173	87,173	93,250	0,673	4,673	8,673	13,250	33,250	36,323	42,723	48,323	49,123	53,250	61,282
	Gradiente		48,181	48,269	48,367	48,503	48,616	48,773	49,340	49,845	50,125	50,485	50,843	51,835	52,015	52,155	52,275	52,437	52,455	52,455	52,275	52,155	52,015	51,835	51,228	50,485	50,125	49,845	49,571	48,371	48,186	47,905	47,826	47,828	47,844

0 + 100

Nr.	Änderungen gem. Vorgaben LBV Brückenbau	20.07.2015	K. Kienast
	Art der Änderung	Datum	Name

MASUCH + OLBRISCH
Ingenieurgesellschaft für das Bauwesen mbH

Internet www.moingenieure.de
eMail mo@moingenieure.de

Telefon 040/713004-101
Telefax 040/713004-10

Gewerberg 2
22113 Oststeinbek b. Hamburg

	Datum	Name
bearbeitet	17.04.2015	Heins
gezeichnet	17.04.2015	Heins/Kindel
geprüft:	<i>Kittmann</i>	

**Straßenbauverwaltung
Land Schleswig-Holstein**

Straße: B209 / B404
(Nächster Ort): Schwarzenbek

Unterlage Nr. 8
Blatt Nr. 1.1
Reg. Nr. 20.324
Datum Zeichen

Bauentwurf

Ortsumgehung Schwarzenbek
Streckenabschnitt II

Bau-km 1+025 (Beginn Vollausbau 1+165) bis Bau-km 4+105

bearbeitet
gezeichnet
geprüft

Höhenplan Achse 160
Bau-km: 0-005,000 - 0+200,000
Maßstab: 1:1000/100

Aufgestellt:
Landesbetrieb Straßenbau
und Verkehr
Schleswig-Holstein
Niederlassung Lübeck

gez. Scholler

Lübeck, den 25.04.2005

Planfeststellungsunterlage
vom 23.03.2009
Deckblatt

Anlage: 8
Blatt: 1.1

	Ergänzungen:
--	--------------