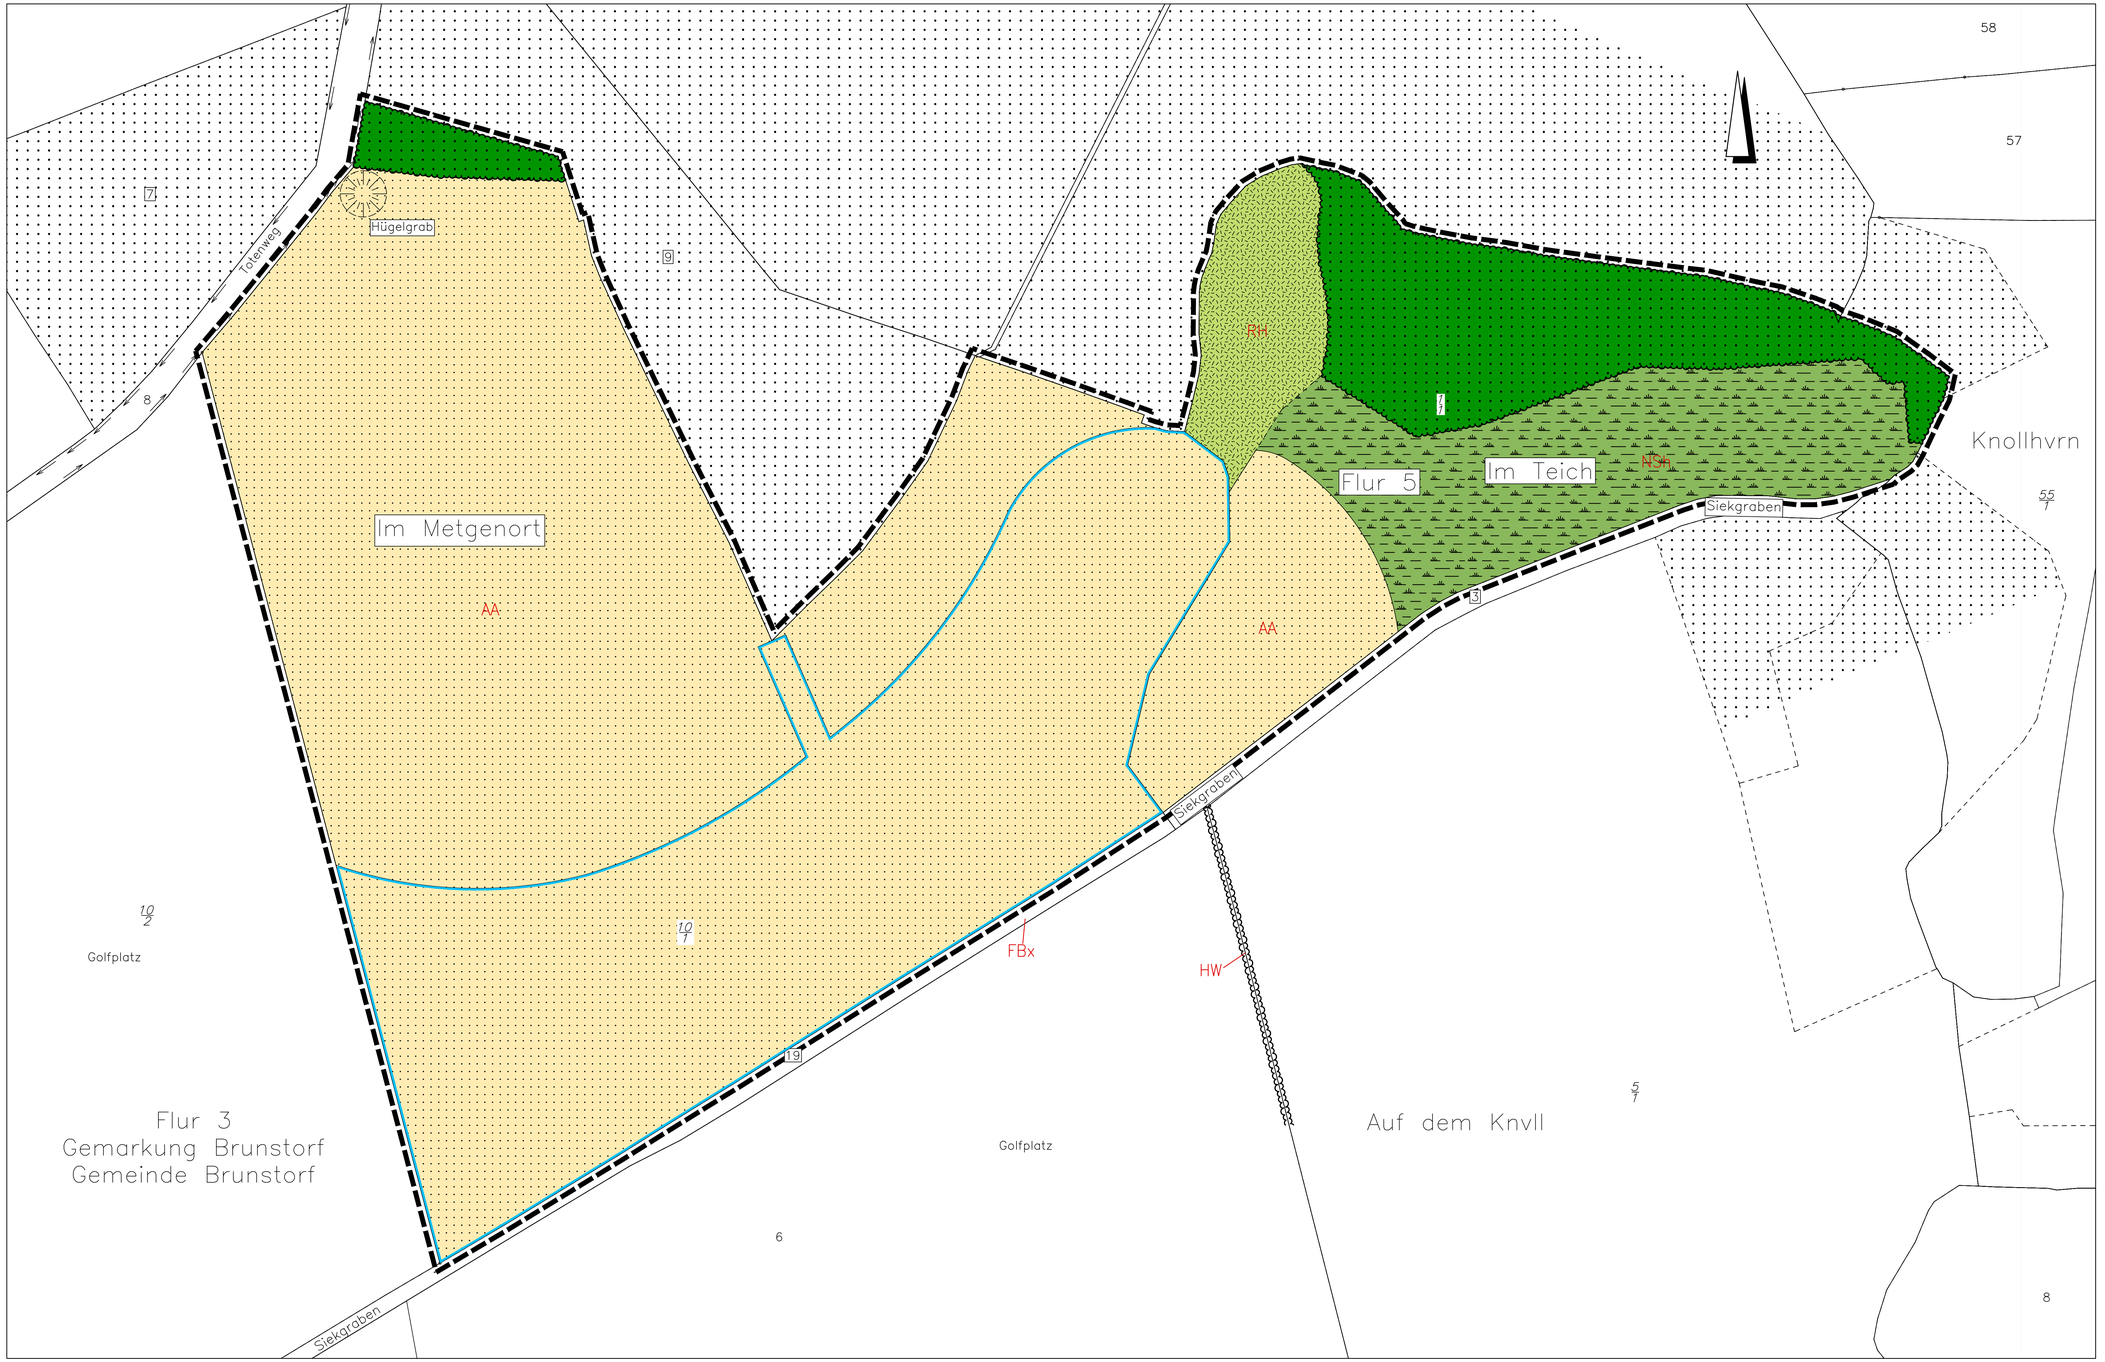


Zeichenerklärung:

- Grenze des Gesamtkonzepts
- Grenze der Ersatzmaßnahme

BIOTOP- UND NUTZUNGSTYPEN

- AA Acker
- RH Halbruderale Gras- und Staudenflur
- NSh Staudensumpf
- Wald
- FBx ausgebauter Bach, naturfern
- HW Knick

Nr.	Art der Änderung	Datum	Name

Planverfasser:
LANDSCHAFTSPLANUNG **JACOB**
Freie Landschaftsarchitektin bdla
Ochsenzoller Str. 142a, 22848 Norderstedt
Tel. 040/52 19 75 -0, Fax 040/52 19 75 -10
info@LP-JACOB.de, www.LP-JACOB.de

	Datum	Name
bearbeitet	27.02.09	Jacob / Jung / Tautz
gezeichnet	27.02.09	Kiesinger
geprüft		

Straßenbauverwaltung
Land Schleswig-Holstein

Straße: B 209 / B 404
(Nächster Ort): Schwarzenbek

Unterlage Nr. 12.1.1
Blatt Nr. 3
Reg.-Nr.

	Datum	Zeichen
bearbeitet		
gezeichnet		
geprüft		

Landschaftspflegerischer Begleitplan

Ortsumgehung Schwarzenbek
Streckenabschnitt II

Bau-km: 1+025 (Beginn Vollausbau 1+165) bis Bau-km 4+105

Landschaftspflegerischer Bestandsplan der Maßnahmenflächen in Brunstorf - trassenfern -

Maßstab: 1 : 1.000

Aufgestellt:
Landesbetrieb Straßenbau und Verkehr
Schleswig-Holstein, Niederlassung Lübeck
gez. Scholler

Lübeck, den 23.03.2009

Planfeststellungsunterlage
vom 23.03.2009

Anlage 12.1.1
Blatt 3

Grundplan hergestellt:

Ergänzungen: