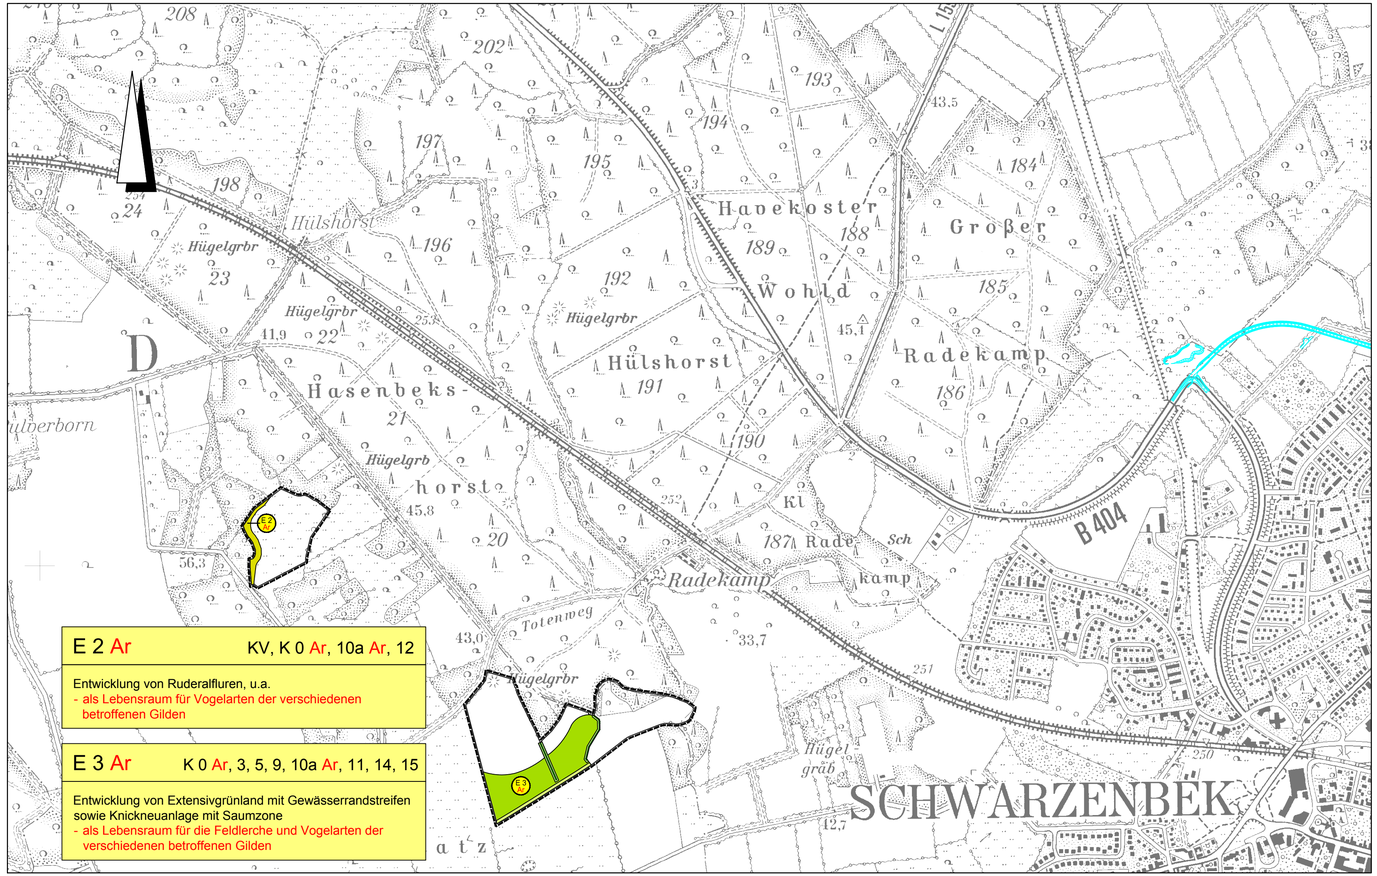

Zeichenerklärung:

Lage des Gesamtkonzepts

ERSATZMASSNAHMEN

Entwicklung einer halbruderalen Gras- und Staudenflur

Knickneuanlage mit Überhältern und Saumzone

Entwicklung von Extensivgrünland

Entwicklung eines gras- und krautgeprägten Gewässerrandstreifens

VERKEHRSFLÄCHEN, FLÄCHEN FÜR DIE VER- UND ENTSORGUNG

geplante Trasse

SONSTIGES

Maßnahmennummer

Maßnahmennummer — ggf. Kürzel für Artenschutzbezug — Bezug zur fortlaufenden Konfliktnummer

E 2 Ar — KV, K 0 Ar, 10a Ar, 12

Entwicklung von Ruderalfluren, u.a.
- als Lebensraum für Vogelarten der verschiedenen betroffenen Gilden

Erläuterung der Maßnahme, Artenschutzbezug in rot

Nr.	Art der Änderung	Datum	Name
2.	Anpassung Maßnahmen gem. Kartierung Fauna und Aktualisierung Artenschutz	04/2015	Jacob / Kiesinger
1.	Anpassung gemäß Prüfvermerk vom 12.03.2008	02/2009	Tautz / Kiesinger

Planverfasser:
LANDSCHAFTSPLANUNG **JACOB**
Freie Landschaftsarchitektin bdla
Ochsenzoller Str. 142a, 22848 Norderstedt
Tel. 040/52 19 75 -0 Fax 040/52 19 75 -10
info@LP-JACOB.de www.LP-JACOB.de

	Datum	Name
bearbeitet	27.02.09	Jacob / Jung / Tautz
gezeichnet	27.02.09	Kiesinger
geprüft		A. Jacob

Straßenbauverwaltung
Land Schleswig-Holstein

Straße: B 209 / B 404

(Nächster Ort): Schwarzenbek

Unterlage Nr. 12.3
Blatt Nr. 3
Reg. Nr.

	Datum	Zeichen
bearbeitet		
gezeichnet		
geprüft		

Landschaftspflegerischer Begleitplan

Ortsumgehung Schwarzenbek
Streckenabschnitt II

Bau-km: 1+025 (Beginn Vollausbau 1+165) bis Bau-km 4+105

Übersichtsplan der landschaftspflegerischen Maßnahmen in Brunstorf
- trassenfern -

Maßstab: 1 : 10.000

Deckblatt

Aufgestellt:
Landesbetrieb Straßenbau und Verkehr
Schleswig-Holstein, Niederlassung Lübeck
gez. Lüth
Lübeck, den 05.06.2015

Planfeststellungsunterlage
vom 23.03.2009

Anlage 12.3
Blatt 3

Grundplan: TK 25.000

Ergänzungen: