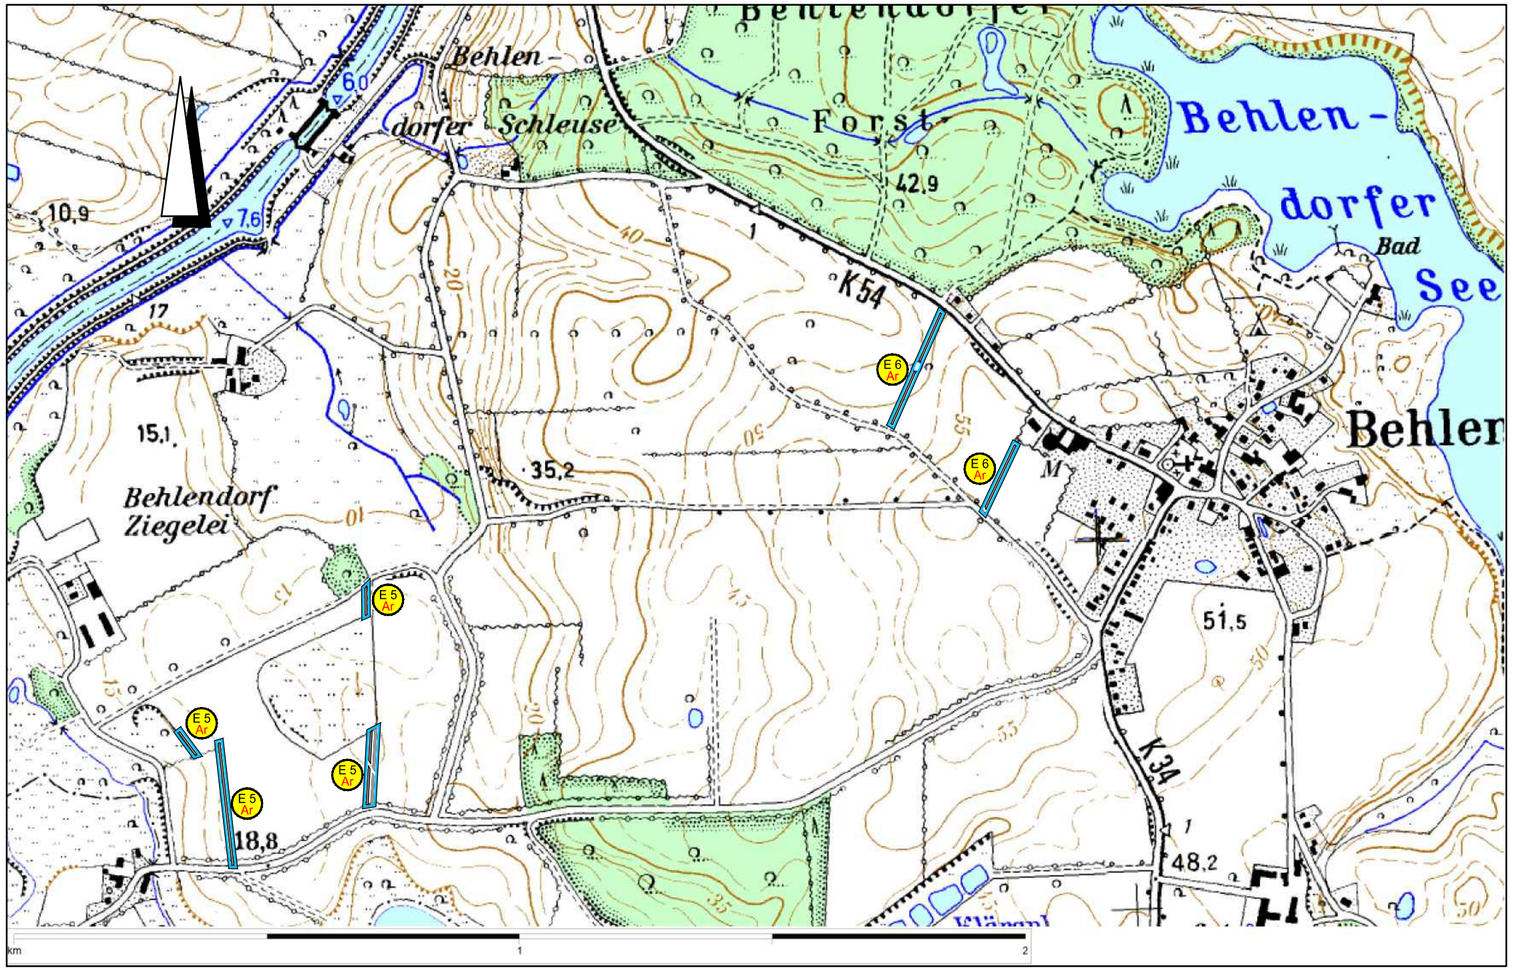

Top. Karte 1:25000 Schleswig-Holstein/Hamburg, Maßstab 1:10000
© Landesvermessungsamt Schleswig-Holstein, Bundesamt für Kartographie und Geodäsie 2009
Seite 1 von 2, (Reihe 1, Spalte 1)

Zeichenerklärung:

Lage der Maßnahmenfläche, schematisch

ERSATZMASSNAHMEN

Anlage eines Knicks mit Überhältern

E 5 Ar, E 6 Ar — Maßnahmennummer

Maßnahmennummer — ggf. Kürzel für Artenschutzbezug — Bezug zur fortlaufenden Konfliktnummer

E 5 Ar	K 0 Ar, 3, 5, 9, 11, 14, 15
Neuanlage von Knicks u. a. - als Lebensräume für Pflanzen und Tiere - als Lebensraum für Brutvögel der betroffenen Gilden	

Erläuterung der Maßnahme, Artenschutzbezug in rot

Nr.	Art der Änderung	Datum	Name
1.	Anpassung Maßnahmen gem. Kartierung Fauna und Aktualisierung Artenschutz	04/2015	Jacob / Kiesinger

Planverfasser:
LANDSCHAFTSPLANUNG **JACOB**
Freie Landschaftsarchitektin bdla
Ochsenzoller Str. 142a, 22848 Norderstedt
Tel. 040/52 19 75 -0, Fax 040/52 19 75 -10
info@LP-JACOB.de, www.LP-JACOB.de

	Datum	Name
bearbeitet	29.09.10	Jacob / Tautz
gezeichnet	29.09.10	Kiesinger
geprüft	A. Jacob	

Straßenbauverwaltung
Land Schleswig-Holstein

Straße: B 209 / B 404

(Nächster Ort): Schwarzenbek

Unterlage Nr. 12.3
Blatt Nr. 5
Reg. Nr.

	Datum	Zeichen
bearbeitet		
gezeichnet		
geprüft		

Landschaftspflegerischer Begleitplan

Ortsumgehung Schwarzenbek
Streckenabschnitt II

Bau-km: 1+025 (Beginn Vollausbau 1+165) bis Bau-km 4+105

Übersichtsplan der landschaftspflegerischen Maßnahmen in Behlendorf
- trassenfern -

Maßstab: 1 : 10.000

Deckblatt

Aufgestellt:
Landesbetrieb Straßenbau und Verkehr
Schleswig-Holstein, Niederlassung Lübeck
gez. Lüth
Lübeck, den 05.06.2015

Planfeststellungsunterlage
vom 23.03.2009

Anlage 12.3
Blatt 5

Grundplan: TK 25.000

Ergänzungen: