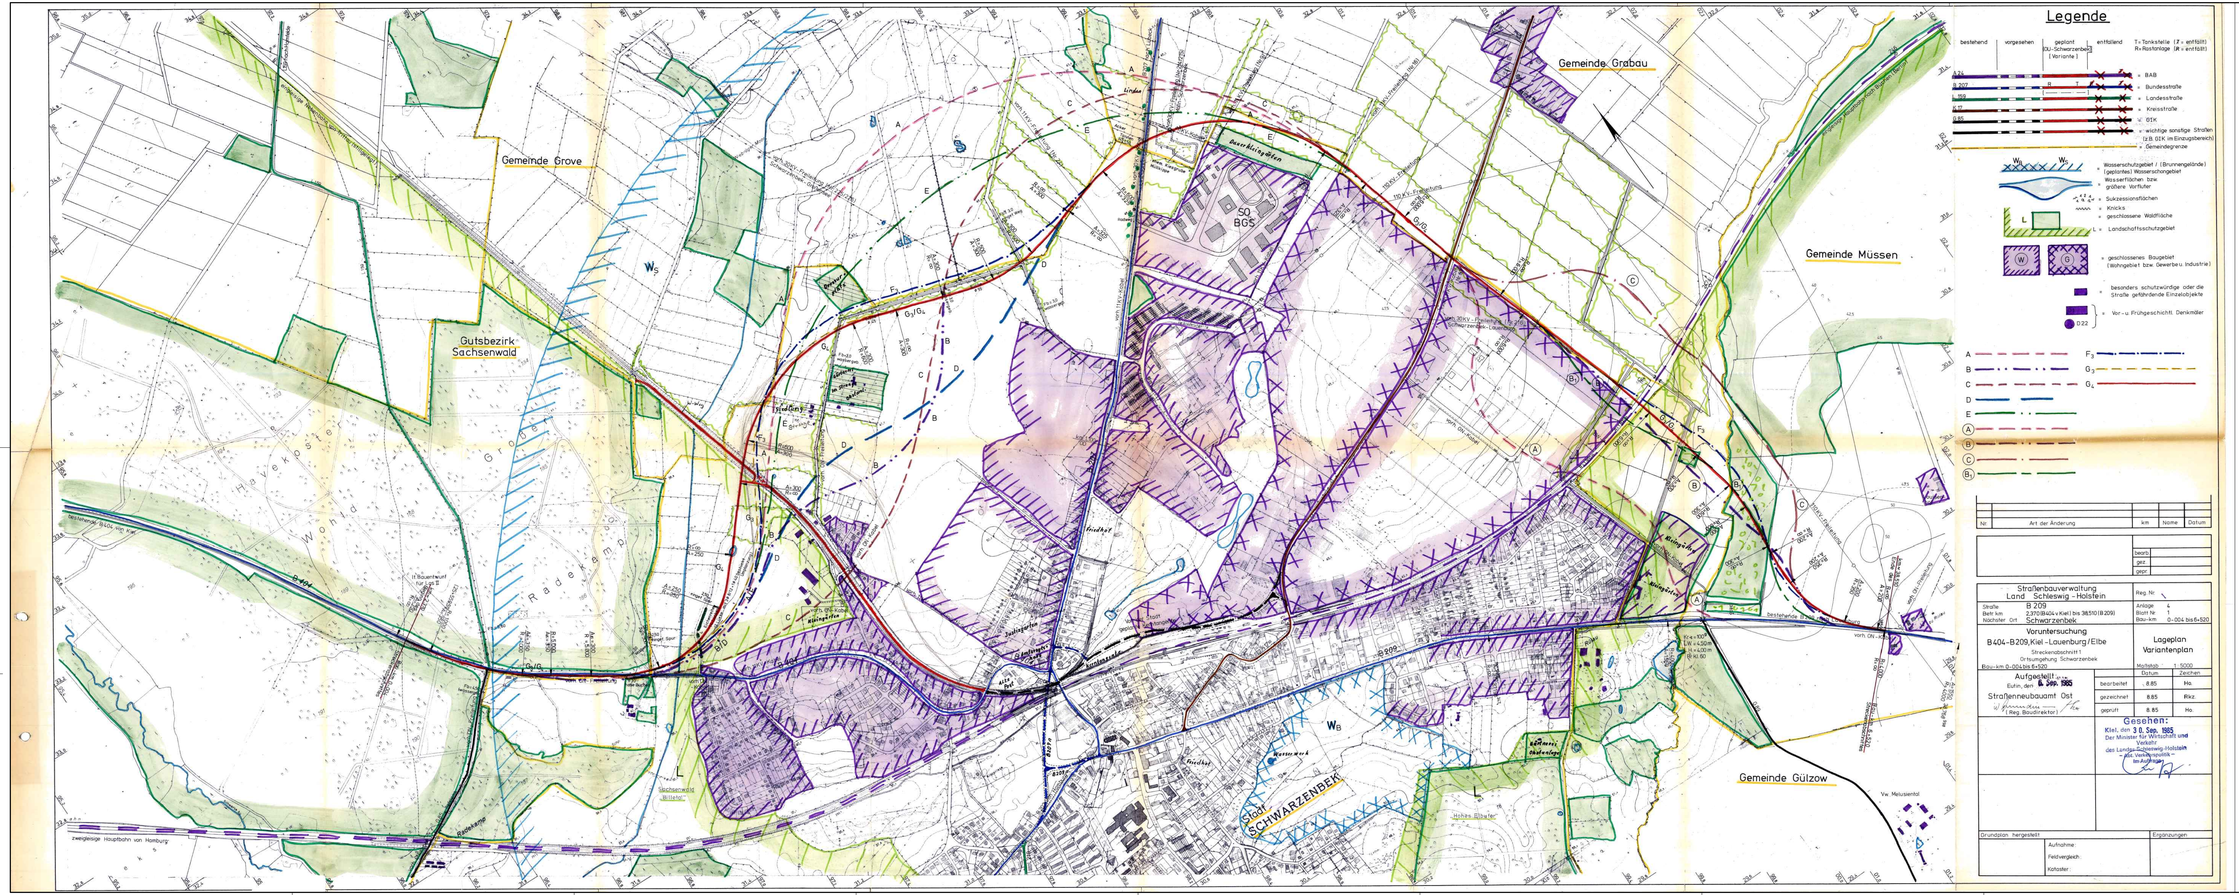

Gemeinde Grove
Gutsbezirk Sachsenwald
Gemeinde Grabau
Gemeinde Müssen
Gemeinde Gülzow
Stadt SCHWARZENBEK
Havekoster Wohld
Großer Radekamp
eingleisige Nebenbahn von Trittau (stillgelegt)
L159 nach Hamfelde
L 159
Niebrügger Moor
vorh. 30KV-Freileitung (Nr. 225/226) Schwarzenbek-Grönensee
W_S
W_B
Dressurplatz
Gärtnerei Im Strange Obstanl.
Siedlung Im Strange
W-Weg
B207 nach Lübeck
Linden
Acker
Tannen
vorh. 11KV-Freileitung (Nr. 24)
vorh. 30KV-Freileitung (Nr. 214/215) Mölln-Schwarzenbek
vorh. 11KV-Kabel
ehem. Kiesgrube Müllkippe
Dauerkleingärten
SO BGS
110 KV-Freileitung
vorh. 11KV-Freileitung (Nr. 16)
K 17
vorh. 30KV-Freileitung (Nr. 216) Schwarzenbek-Lauenburg
vorh. ON-Kabel
eingleisige Hauptbahn nach Büchen (Berlin)
bestehende B404 von Kiel
B 404
lt. Bauentwurf für Los II
Bau-km 0-004 Streckenabschnittes
vorh. ON-Freileitung
Radekamp
zweigleisige Hauptbahn von Hamburg
Sachsenwald „Billetal“
Kleingärten
Friedhof
Justizgarten
Amtsvogtshaus
Alte Post
Kerntangente
Von der Stadt geplante Kerntangente
B 209
B207n
B209n
B207 von Hamburg
Wasserwerk
Gärtnerei Obstanlage
„Hohes Elbufer“
Rülau
Kr = 100 LW = 4,50 m LH = 4,00 m Br.Kl. 60
bestehende B209 nach Lauenburg
Louisenhof
zu Rülau
km ≈ 38,510 Ende des Bau-km 6+520 Streckenabschnittes
Vw. Melusiental
G 89
A B C D E F3 G3/G4 B/D A/E Ⓐ Ⓑ Ⓒ B1

Legende

T = Tankstelle (T = entfällt)
R = Rastanlage (R = entfällt)

bestehend	vorgesehen	geplant (OU-Schwarzenbek) [Variante]	entfallend	
A 24				= BAB
B 207		R T		= Bundesstraße
L 159				= Landesstraße
K 17				= Kreisstraße
G 85				= GIK
				= wichtige sonstige Straßen (z.B. GIK im Einzugsbereich)
				= Gemeindegrenze

W_B, W_S = Wasserschutzgebiet / (Brunnengelände) (geplantes) Wasserschongebiet
= Wasserflächen bzw. größere Vorfluter
= Sukzessionsflächen
= Knicks
= geschlossene Waldfläche
L = Landschaftsschutzgebiet
Ⓦ Ⓖ = geschlossenes Baugebiet (Wohngebiet bzw. Gewerbe u. Industrie)
= besonders schutzwürdige oder die Straße gefährdende Einzelobjekte
D 22 = Vor- u. Frühgeschichtl. Denkmäler

A
B
C
D
E
Ⓐ
Ⓑ
Ⓒ
B1
F3
G3
G4

Nr.	Art der Änderung	km	Name	Datum

bearb.	
gez.	
gepr.	

Straßenbauverwaltung
Land Schleswig-Holstein

Reg. Nr.

Straße B 209
Betr. km 2,370 (B404 v. Kiel) bis 38,510 (B 209)
Nächster Ort Schwarzenbek

Anlage 4
Blatt Nr. 1
Bau-km 0-004 bis 6+520

Voruntersuchung
B404-B209, Kiel-Lauenburg/Elbe
Streckenabschnitt 1
Ortsumgehung Schwarzenbek
Bau-km 0-004 bis 6+520

Lageplan
Variantenplan
Maßstab 1:5000

Aufgestellt:
Eutin, den 6. Sep. 1985
Straßenneubauamt Ost
i.A.
(Reg. Baudirektor)

	Datum	Zeichen
bearbeitet	8.85	Ho.
gezeichnet	8.85	Rkz.
geprüft	8.85	Ho.

Gesehen:
Kiel, den 30. Sep. 1985
Der Minister für Wirtschaft und Verkehr
des Landes Schleswig-Holstein
– Abt. Verkehrspolitik –
Im Auftrage

Grundplan hergestellt | Ergänzungen
Aufnahme:
Feldvergleich:
Kataster:

Nr.	Art der Änderung	Datum	Name

MASUCH + OLBRISCH
Ingenieurgesellschaft für das Bauwesen mbH
Internet www.moingenieure.de eMail mo@moingenieure.de
Telefon 040 / 713004-(0) Telefax 040 / 713004-10
Gewerbering 2 22113 Oststeinbek b. Hamburg

	Datum	Name
bearbeitet		
gezeichnet		
geprüft:		

Straßenbauverwaltung
Land Schleswig-Holstein

Straße: B209 / B404
(Nächster Ort): Schwarzenbek

Anlage Nr. 4
Blatt Nr. 1
Reg. Nr.

	Datum	Zeichen
bearbeitet		
gezeichnet		
geprüft		

Voruntersuchung

Ortsumgehung Schwarzenbek

Lageplan
Variantenplan

Bau-km 0-004 bis Bau-km 6+520

Maßstab: 1:5000

Planfeststellungsunterlage
vom 23.03.2009

Anlage 2 zum Erläuterungsbericht
Blatt 1

Ergänzungen: