Ortsumgehung Schwarzenbek RQ10.5 (B207 - K17)

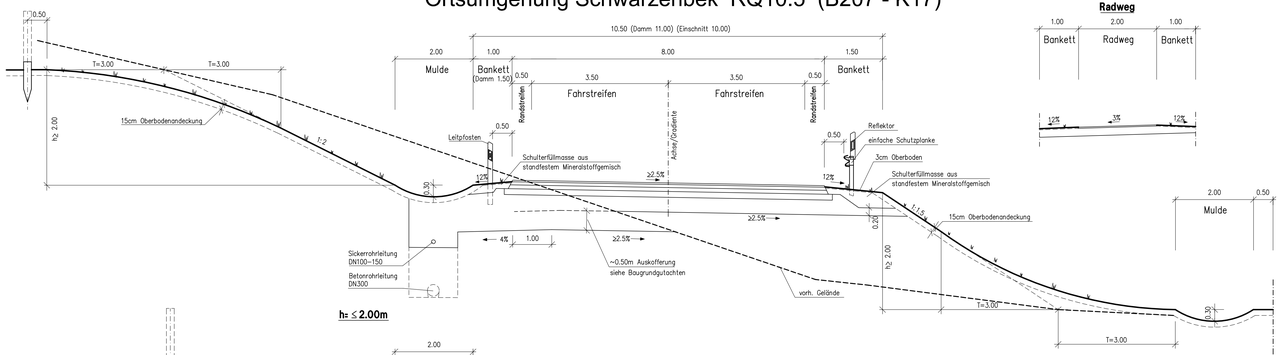

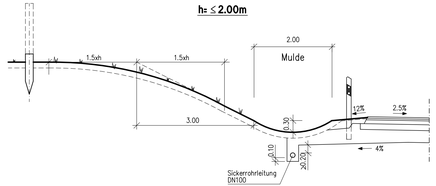

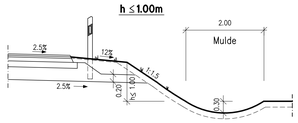

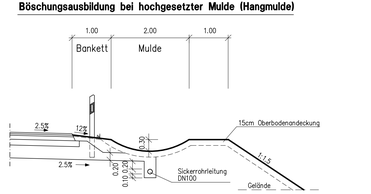

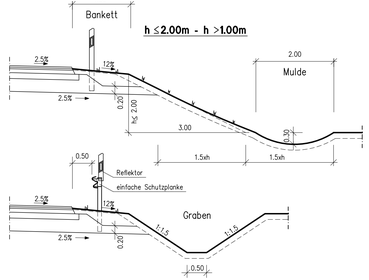

Befestigung der frei trassierten Radwege
23cm Gesamtdicke

Befestigung der straßenbegleitenden Radwege
und Achse 160 gem. RStO 01
≥30cm Gesamtdicke

Befestigung der Fahrstreifen
Bauklasse II gem. RStO 01
75cm Gesamtdicke

Nr.	Art der Änderung	Datum	Name
1	Die Blaueintragungen zum Bauentwurf wurden übernommen	08.08.2006	Heins/Kindel

MASUCH + OLBRISCH
Ingenieurgesellschaft für das Bauwesen mbH
Internet: www.masuch-olbrisch.de
eMail: info@masuch-olbrisch.de
Telefon: 040 / 513004-00
Telefax: 040 / 513004-10
Osterbekstraße 2
22113 Oststeinbek b. Hamburg

	Datum	Name
bearbeitet	09.05.2006	Heins
gezeichnet	29.10.2008	Kindel/Gajewski
geprüft:		

Straßenbauverwaltung
Land Schleswig-Holstein

Straße: B209 / B404
(Nächster Ort): Schwarzenbek

Unterlage Nr. 6
Blatt Nr. 2
Proj. Nr.

	Datum	Zeichen
bearbeitet		
gezeichnet		
geprüft		

Bauentwurf

Ortsumgehung Schwarzenbek
Streckenabschnitt II

Straßenquerschnitt
Ortsumgehung
Abschnitt B207 - K17

Bau-km 1+025 (Beginn Vollausbau 1+165) bis Bau-km 4+105

Maßstab: 1:50

Aufgestellt:
Landesbetrieb Straßenbau
und Verkehr
Schleswig-Holstein
Niederlassung Lübeck

gez. Scholler

Lübeck, den 25.04.2005

Planfeststellungsunterlage
vom 23.03.2009

Anlage 6
Blatt 2

Ergänzungen: