


Wirtschafts- und Unterhaltungswege

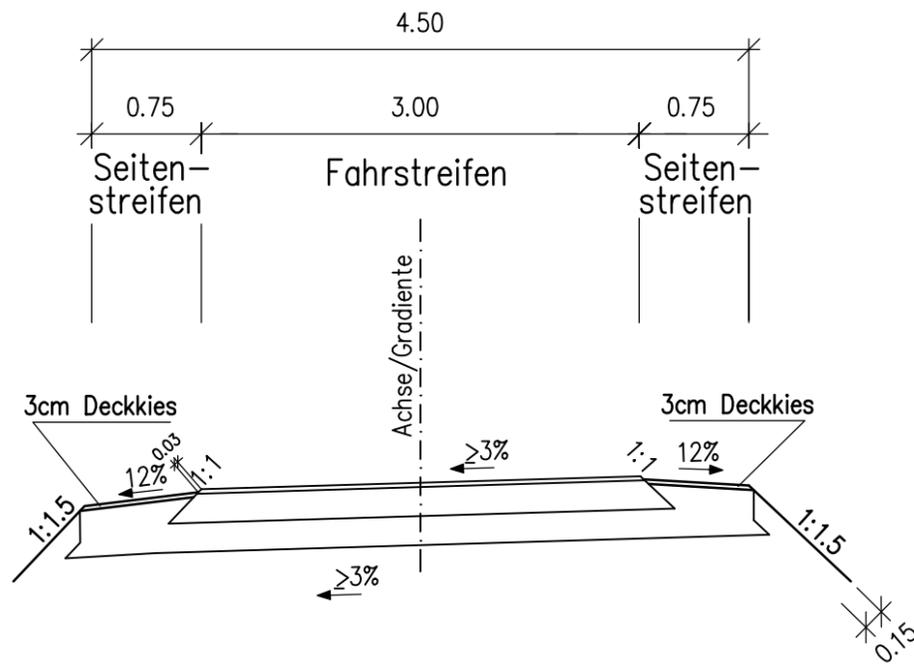

Befestigung der Wirtschafts- und Unterhaltungswege
45cm Gesamtdicke

1	Die Blauzeichnungen zum Bauentwurf wurden übernommen	08.08.2006	Heins/Kindel
Nr.	Art der Änderung	Datum	Name

<p>MASUCH + OLBRISCH Ingenieurgesellschaft für das Bauwesen mbH</p> <p>Internet www.moingenieure.de eMail mo@moingenieure.de</p> <p>Telefon 040 / 713004-0 Telefax 040 / 713004-10</p> <p>Gewerbering 2 22113 Oststeinbek b. Hamburg</p>	Datum Name	
	bearbeitet	09.05.2006 Heins
	gezeichnet	29.10.2008 Kindel/Gajewski
	geprüft:	<i>Kittmann</i>

<p>Straßenbauverwaltung Land Schleswig-Holstein</p> <p>Straße: B209 / B404 (Nächster Ort): Schwarzenbek</p>		<p>Unterlage Nr. 6 Blatt Nr. 4 Reg. Nr.</p>	
<p>Bauentwurf</p> <p>Ortsumgehung Schwarzenbek Streckenabschnitt II</p> <p>Bau-km 1+025 (Beginn Vollausbau 1+165) bis Bau-km 4+105</p>		<p>bearbeitet</p> <p>gezeichnet</p> <p>geprüft</p>	<p>Datum</p> <p>Zeichen</p>
<p>Aufgestellt: Landesbetrieb Straßenbau und Verkehr Schleswig-Holstein Niederlassung Lübeck</p> <p>gez. Scholler</p> <p>Lübeck, den 25.04.2005</p>		<p>Straßenquerschnitt Wirtschafts- und Unterhaltungswege</p> <p>Maßstab: 1:50</p>	
<p>Planfeststellungsunterlage vom 23.03.2009</p> <p>Anlage 6 Blatt 4</p>			
		Ergänzungen:	