

STATION 1+200.000

Querprofile - Ortsumgehung Schwarzenbek Streckenabschnitt II

Hauptstrecke - Achse 104


Planungsstand 09.05.2006

Maßstab 1:100/100



MASUCH + OLBRISCH
Ingenieurgesellschaft für das Bauwesen mbH

Internet: www.masuch-olbrisch.de | E-Mail: mas@masuch-olbrisch.de
Telefax: 040/73804-10 | Telefon: 040/73804-0
27183 Osterbeck 4, Hamburg

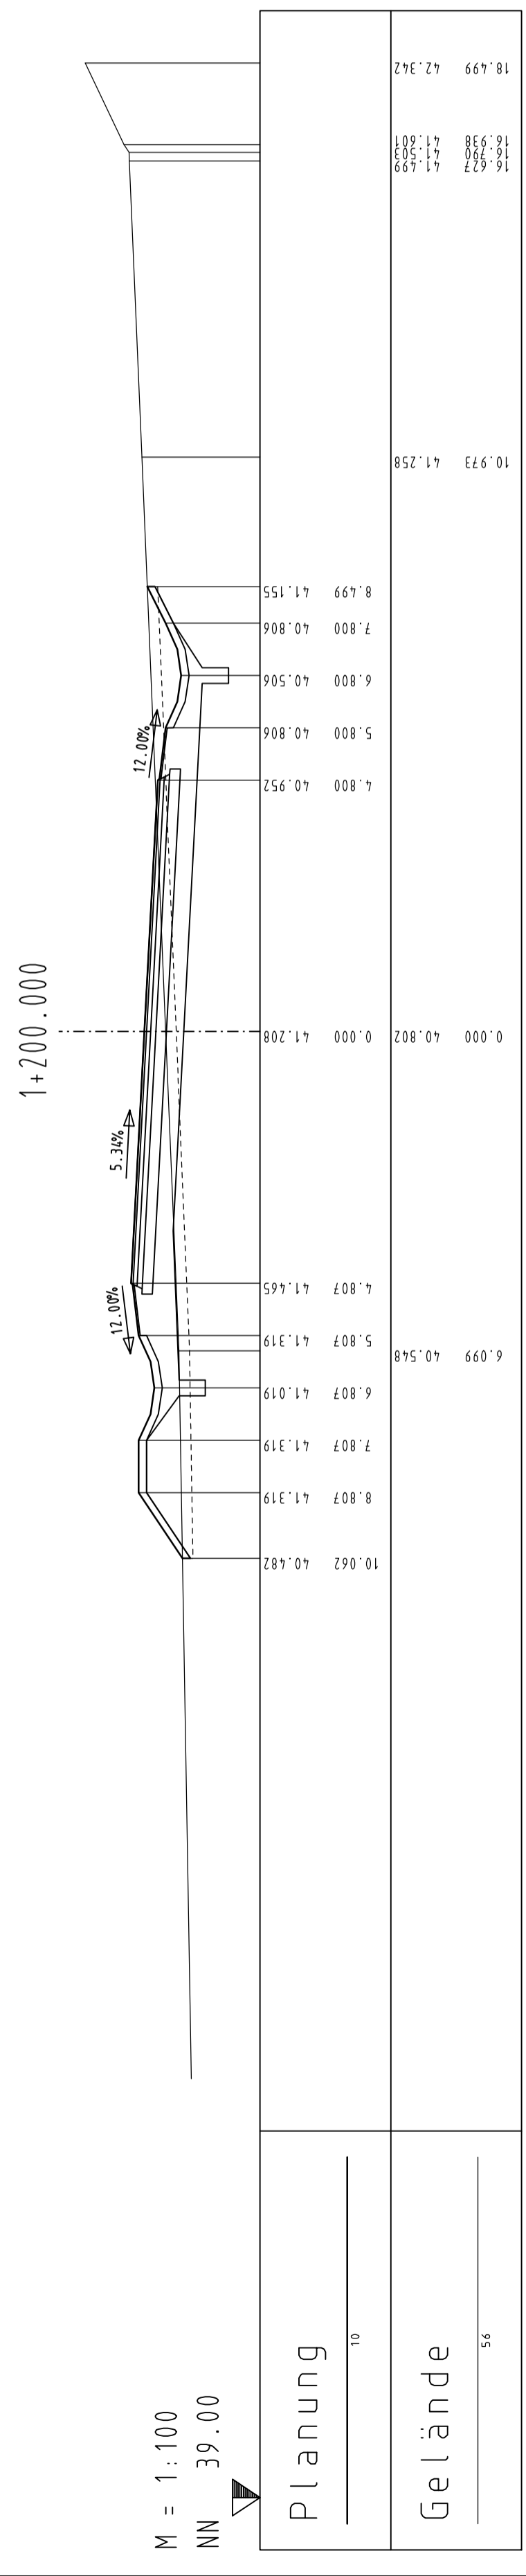

M = 1:100
NN 39.00

Planung	10
Gelände	56