

STATION  
1+620.000


Querprofile -  
Ortsumgehung Schwarzenbek  
Streckenabschnitt II  
Hauptstrecke - Achse 104

Planungsstand 09.05.2006  
Maßstab 1:100/100

**MASUCH + OLBRISCH**  
Ingenieurgesellschaft für das Bauwesen mbH

Internet: [www.masuch-olbrisch.de](http://www.masuch-olbrisch.de)  
Telefon: 045/71954-00  
Telefax: 045/71954-10  
E-Mail: [info@masuch-olbrisch.de](mailto:info@masuch-olbrisch.de)

\* Gewerkschaft  
22111 Ortstrecke b. Hamburg

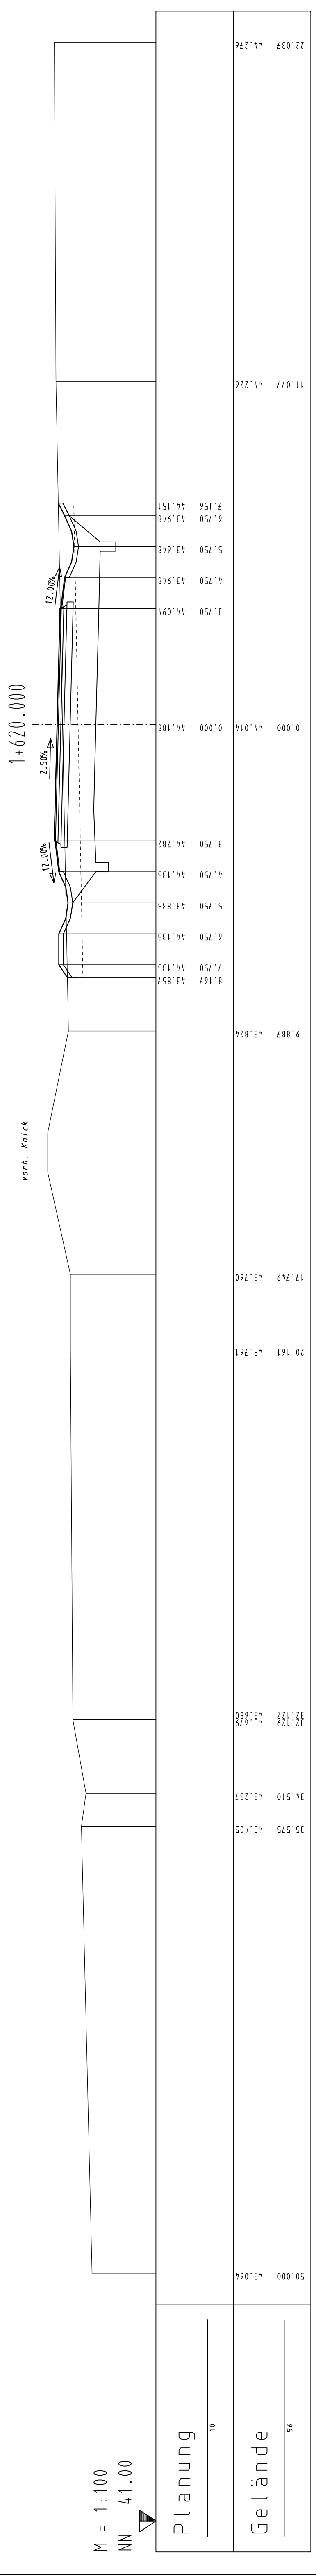

M = 1:100  
NN 41.00

Planung  
10

Gelände  
56