


# STATION 2 + 700 . 000

## Querprofile - Ortsumgehung Schwarzenbek Streckenabschnitt II

Hauptstrecke - Achse 104

Planungsstand 09.05.2006  
Maßstab 1:100/100

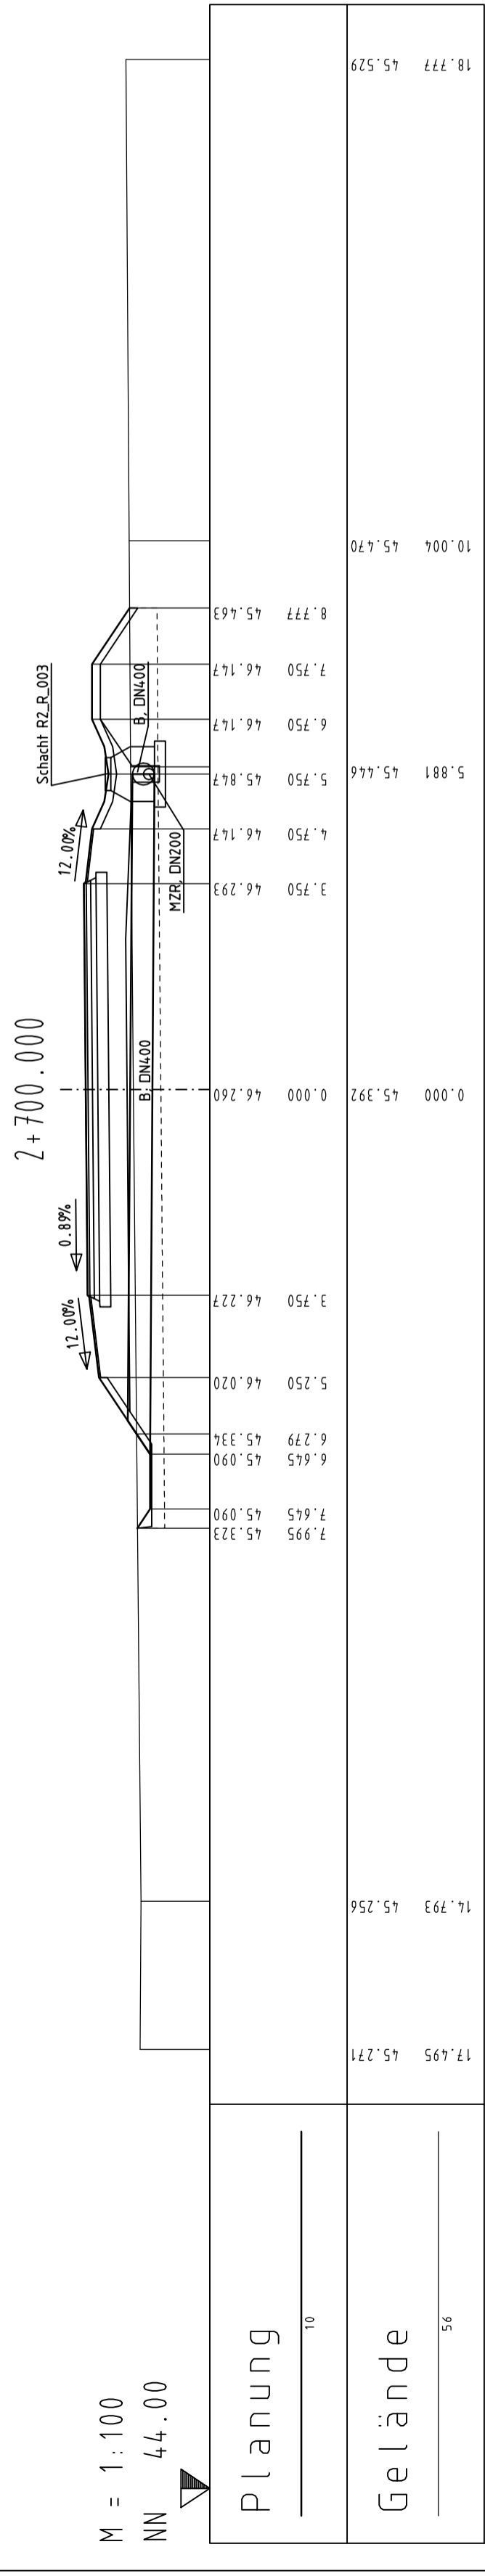

M = 1 : 100  
NN 44.00

Planung  
10

Gelände  
56

**MASUCH + OLBRISCH**  
Ingenieurgesellschaft für das Bauwesen mbH

Internet: [www.molingenieur.de](http://www.molingenieur.de)  
E-Mail: [mol@molingenieur.de](mailto:mol@molingenieur.de)

Telefon: 040/713004-00  
Telefax: 040/713004-10

Gesellschaft z.  
22113 Osterheide b. Hamburg