

STATION
3+070.000


Querprofile -
Ortsumgehung Schwarzenbek
Streckenabschnitt II

Hauptstrecke - Achse 104

Planungsstand 09.05.2006
Maßstab 1:100/100



MASUCH + OLBRISCH
Ingenieurgesellschaft für das Bauwesen mbH
Internet: www.masuch-olbrisch.de
E-Mail: masuch@olbrisch.de
Telefon: 040/73504-00
Telefax: 040/73504-10
22719 Osterheide 3
22719 Osterheide 3
Hamburg

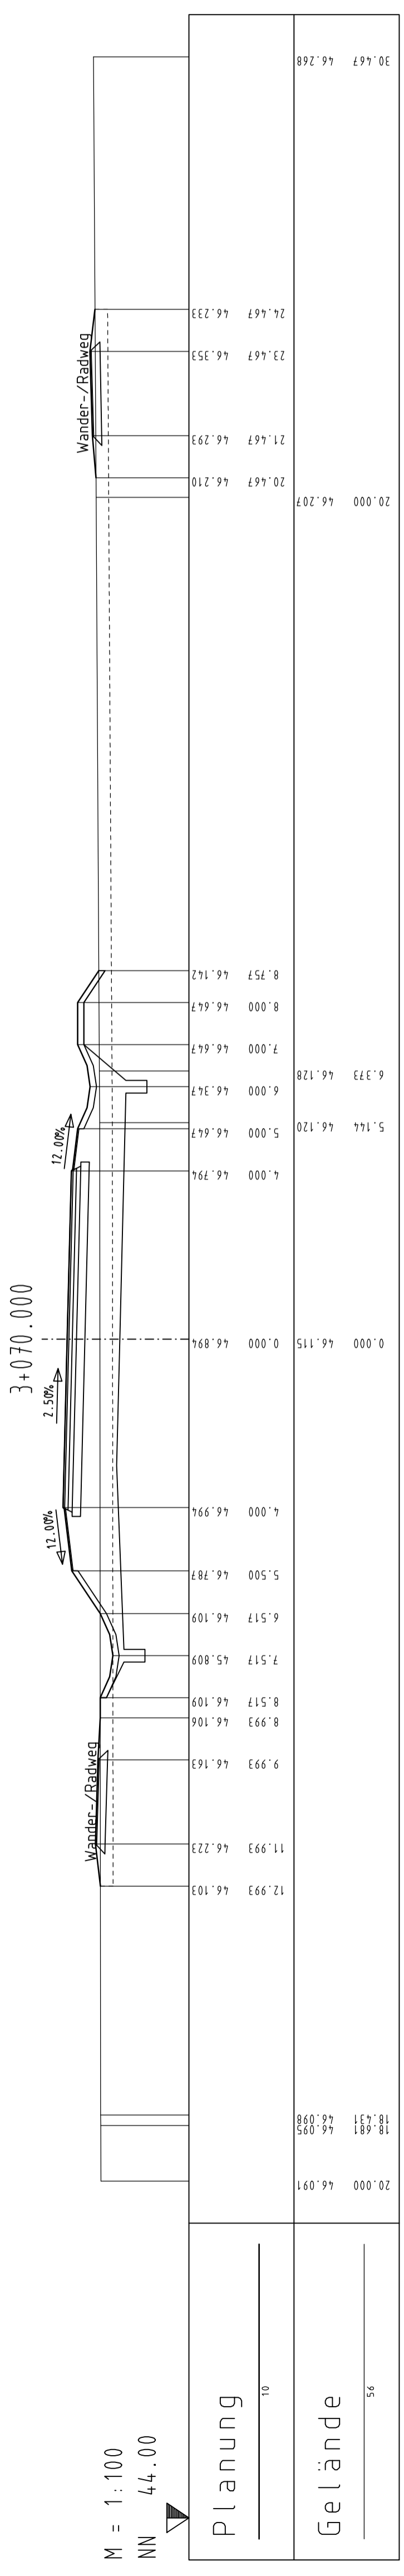

M = 1 : 100
NN 44.00

Planung
10

Gelände
56