


STATION  
3+600.000

Querprofile -  
Ortsumgehung Schwarzenbek  
Streckenabschnitt II

Hauptstrecke - Achse 104

Planungsstand 09.05.2006  
Maßstab 1:100/100

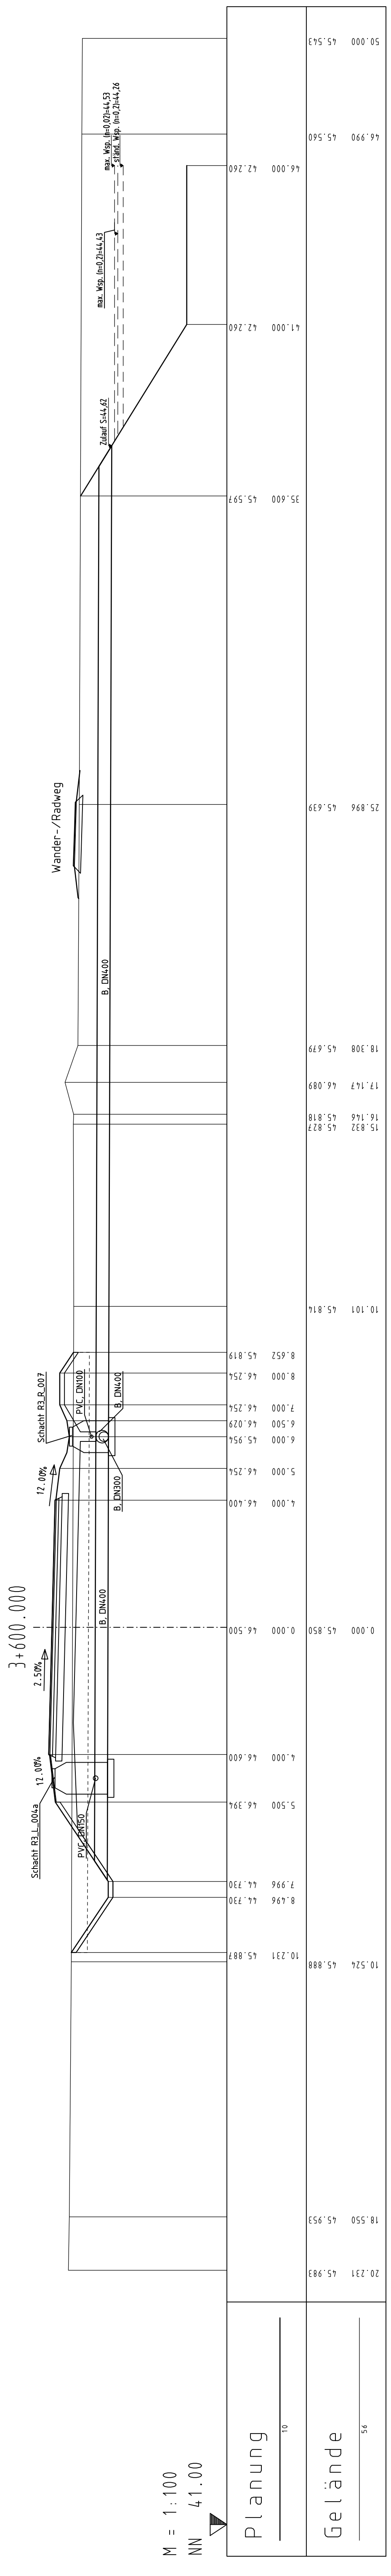

M = 1:100  
NN 41.00