


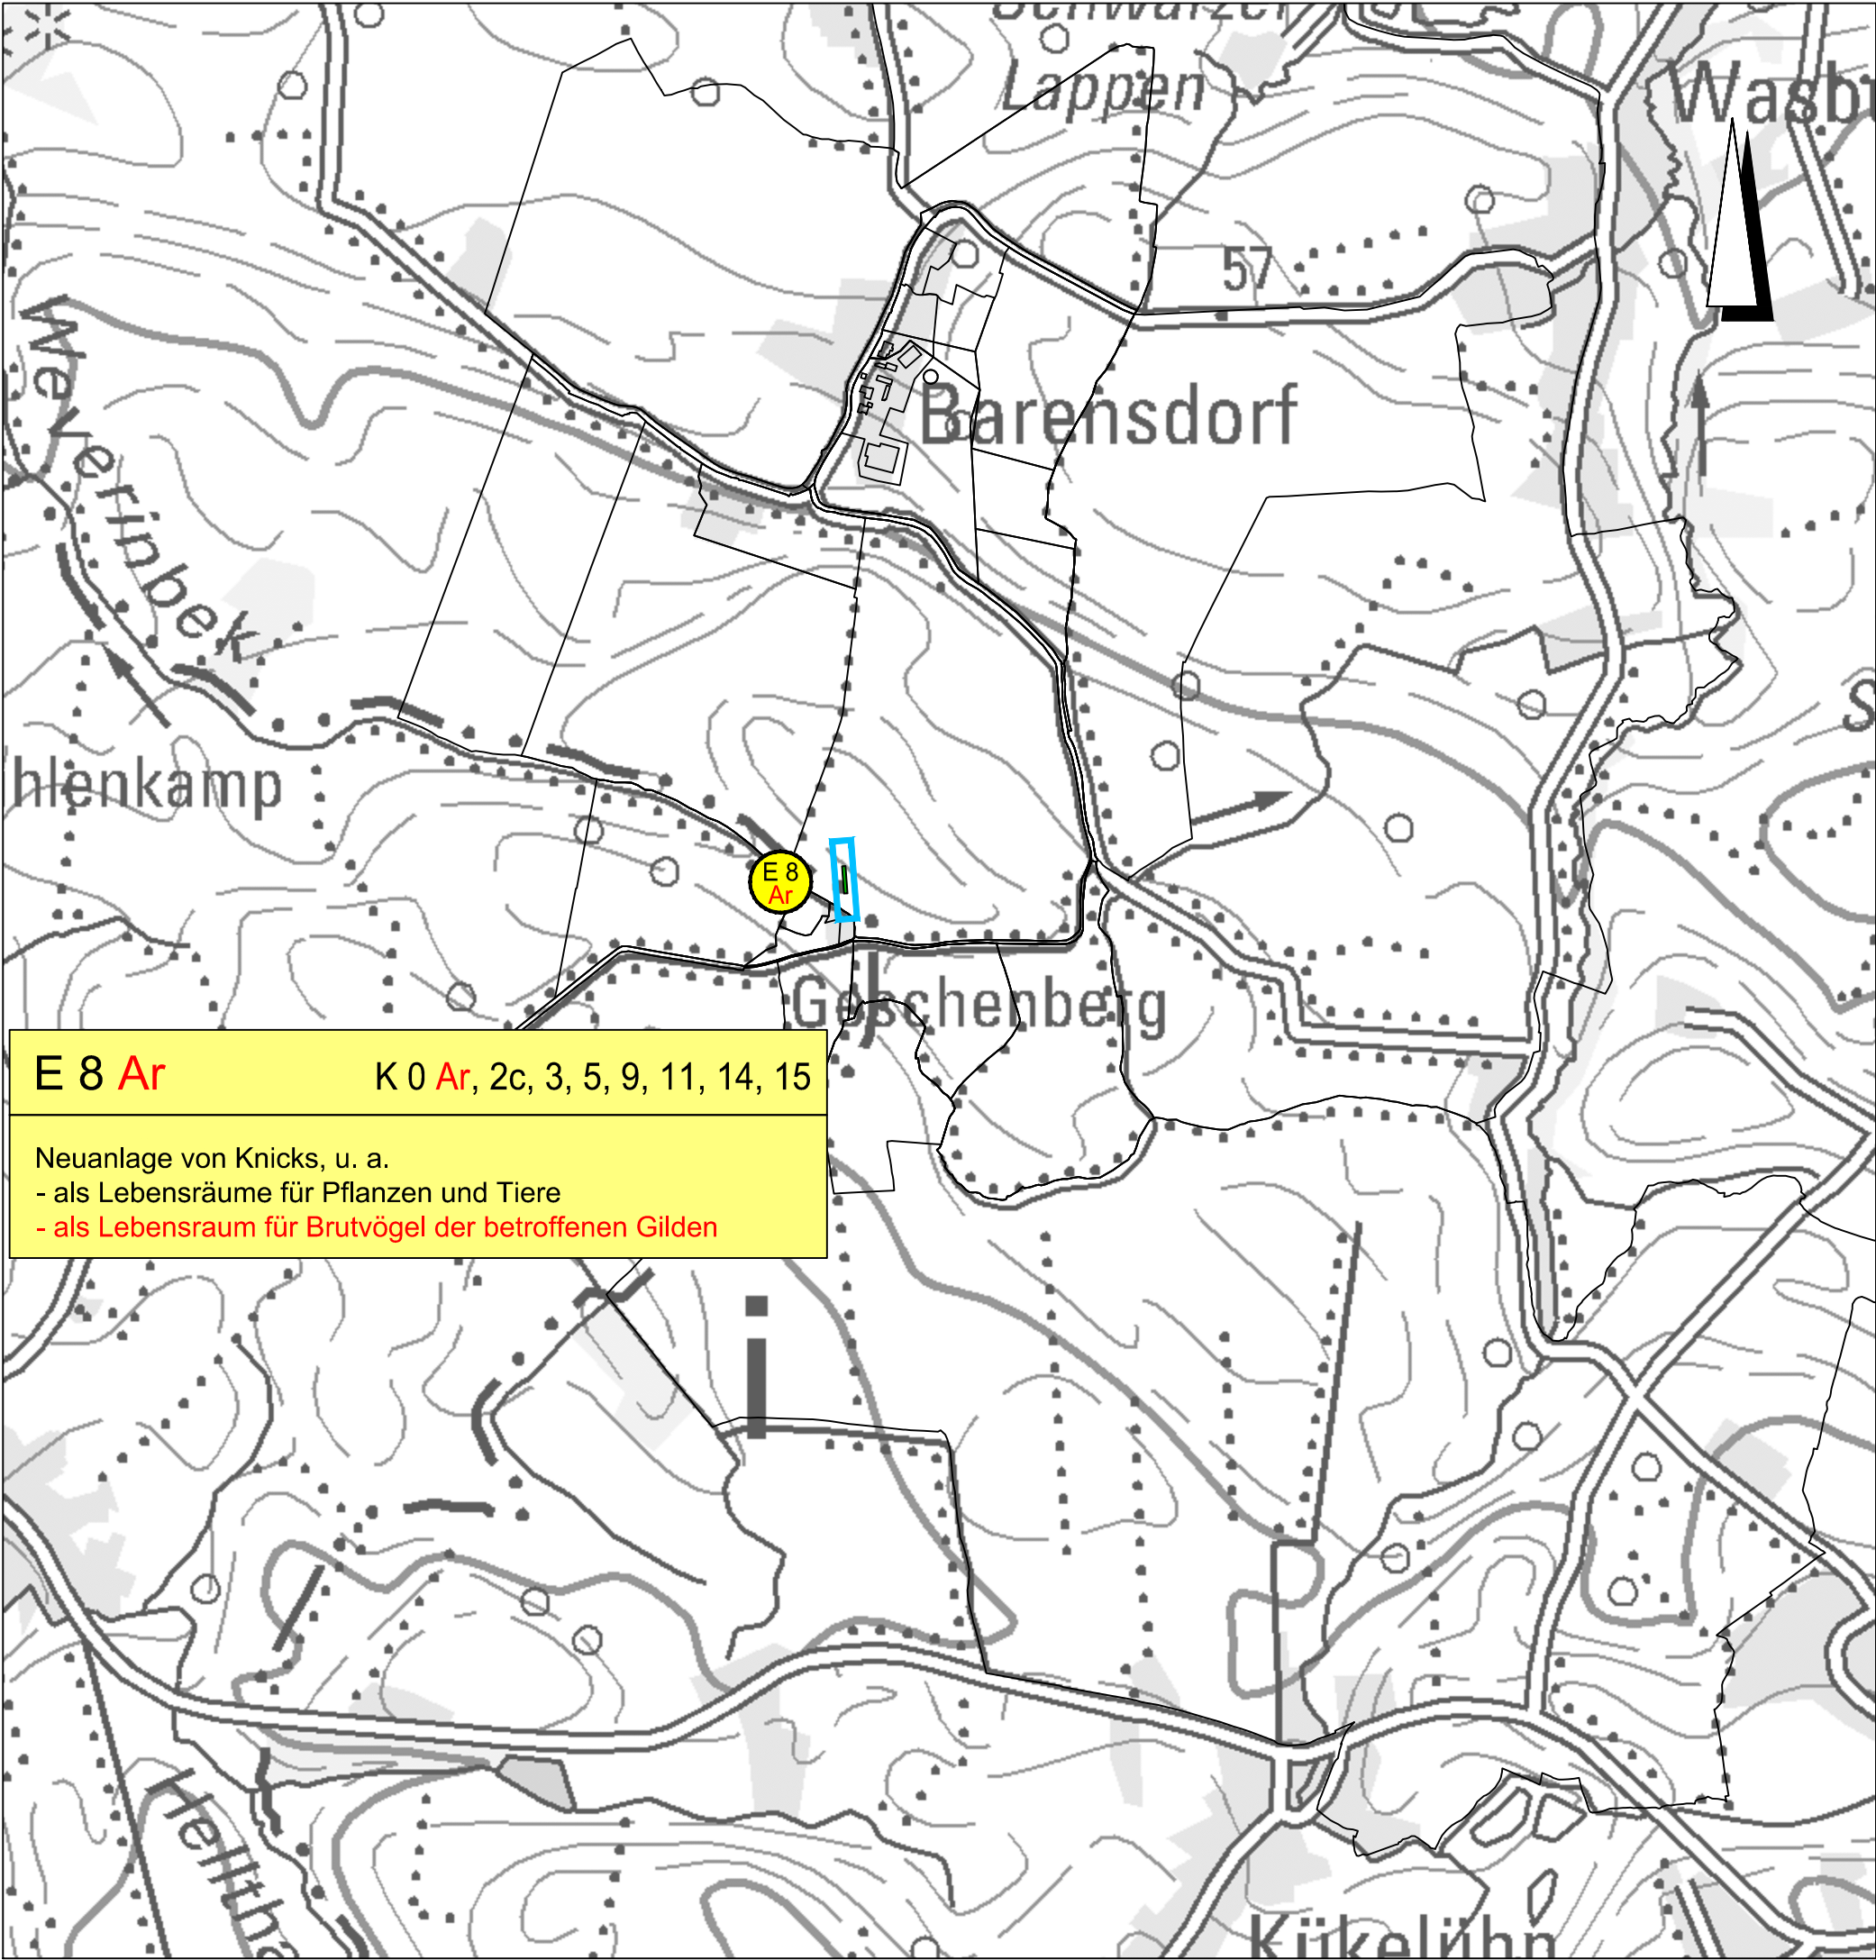

Zeichenerklärung:

Lage der Maßnahmenfläche, schematisch

ERSATZMASSNAHMEN

Anlage eines Knicks mit Überhängern

E 8
Ar

Maßnahmennummer

Maßnahmennummer

ggf. Kürzel für Artenschutzbezug

Bezug zur fortlaufenden Konfliktnummer

E 8 Ar

K 0 Ar, 2c, 3, 5, 9, 11, 14, 15

Neuanlage von Knicks, u. a.
- als Lebensräume für Pflanzen und Tiere
- als Lebensraum für Brutvögel der betroffenen Gilden

Erläuterung der Maßnahme, Artenschutzbezug in rot

Nr.	Art der Änderung	Datum	Name

Planverfasser: LANDSCHAFTSPLANUNG JACOB Freie Landschaftsarchitektin bdla Ochsenzoller Str. 142a 22848 Norderstedt	Tel. 040/52 19 75 -0 Fax 040/52 19 75 -10 info@LP-JACOB.de www.LP-JACOB.de	Datum bearbeitet 29.05.18 gezeichnet 29.05.18 geprüft	Name Jacob Kiesinger <i>A. Jacob</i>
---	---	--	---

Straßenbauverwaltung Land Schleswig-Holstein		Unterlage Nr. 12.3	
Straße: B 209 / B 404		Blatt Nr. 7	
(Nächster Ort): Schwarzenbek		Reg. Nr.	
		Datum	Zeichen

Landschaftspflegerischer Begleitplan Ortsumgehung Schwarzenbek Streckenabschnitt II	bearbeitet		
	gezeichnet		
	geprüft		
Bau-km: 1+025 (Beginn Vollausbau 1+165) bis Bau-km 4+105		Übersichtsplan der landschafts- pflegerischen Maßnahmen in Barendsdorf - trassenfern - Maßstab: 1 : 10.000	

Deckblatt Aufgestellt: Landesbetrieb Straßenbau und Verkehr Schleswig-Holstein, Niederlassung Lübeck gez. Lüth Lübeck, den 09.05.2018	
Planfeststellungsunterlage vom 09.05.2018 Anlage 12.3 Blatt 7	
Grundplan: ALKIS	

Ergänzungen:	