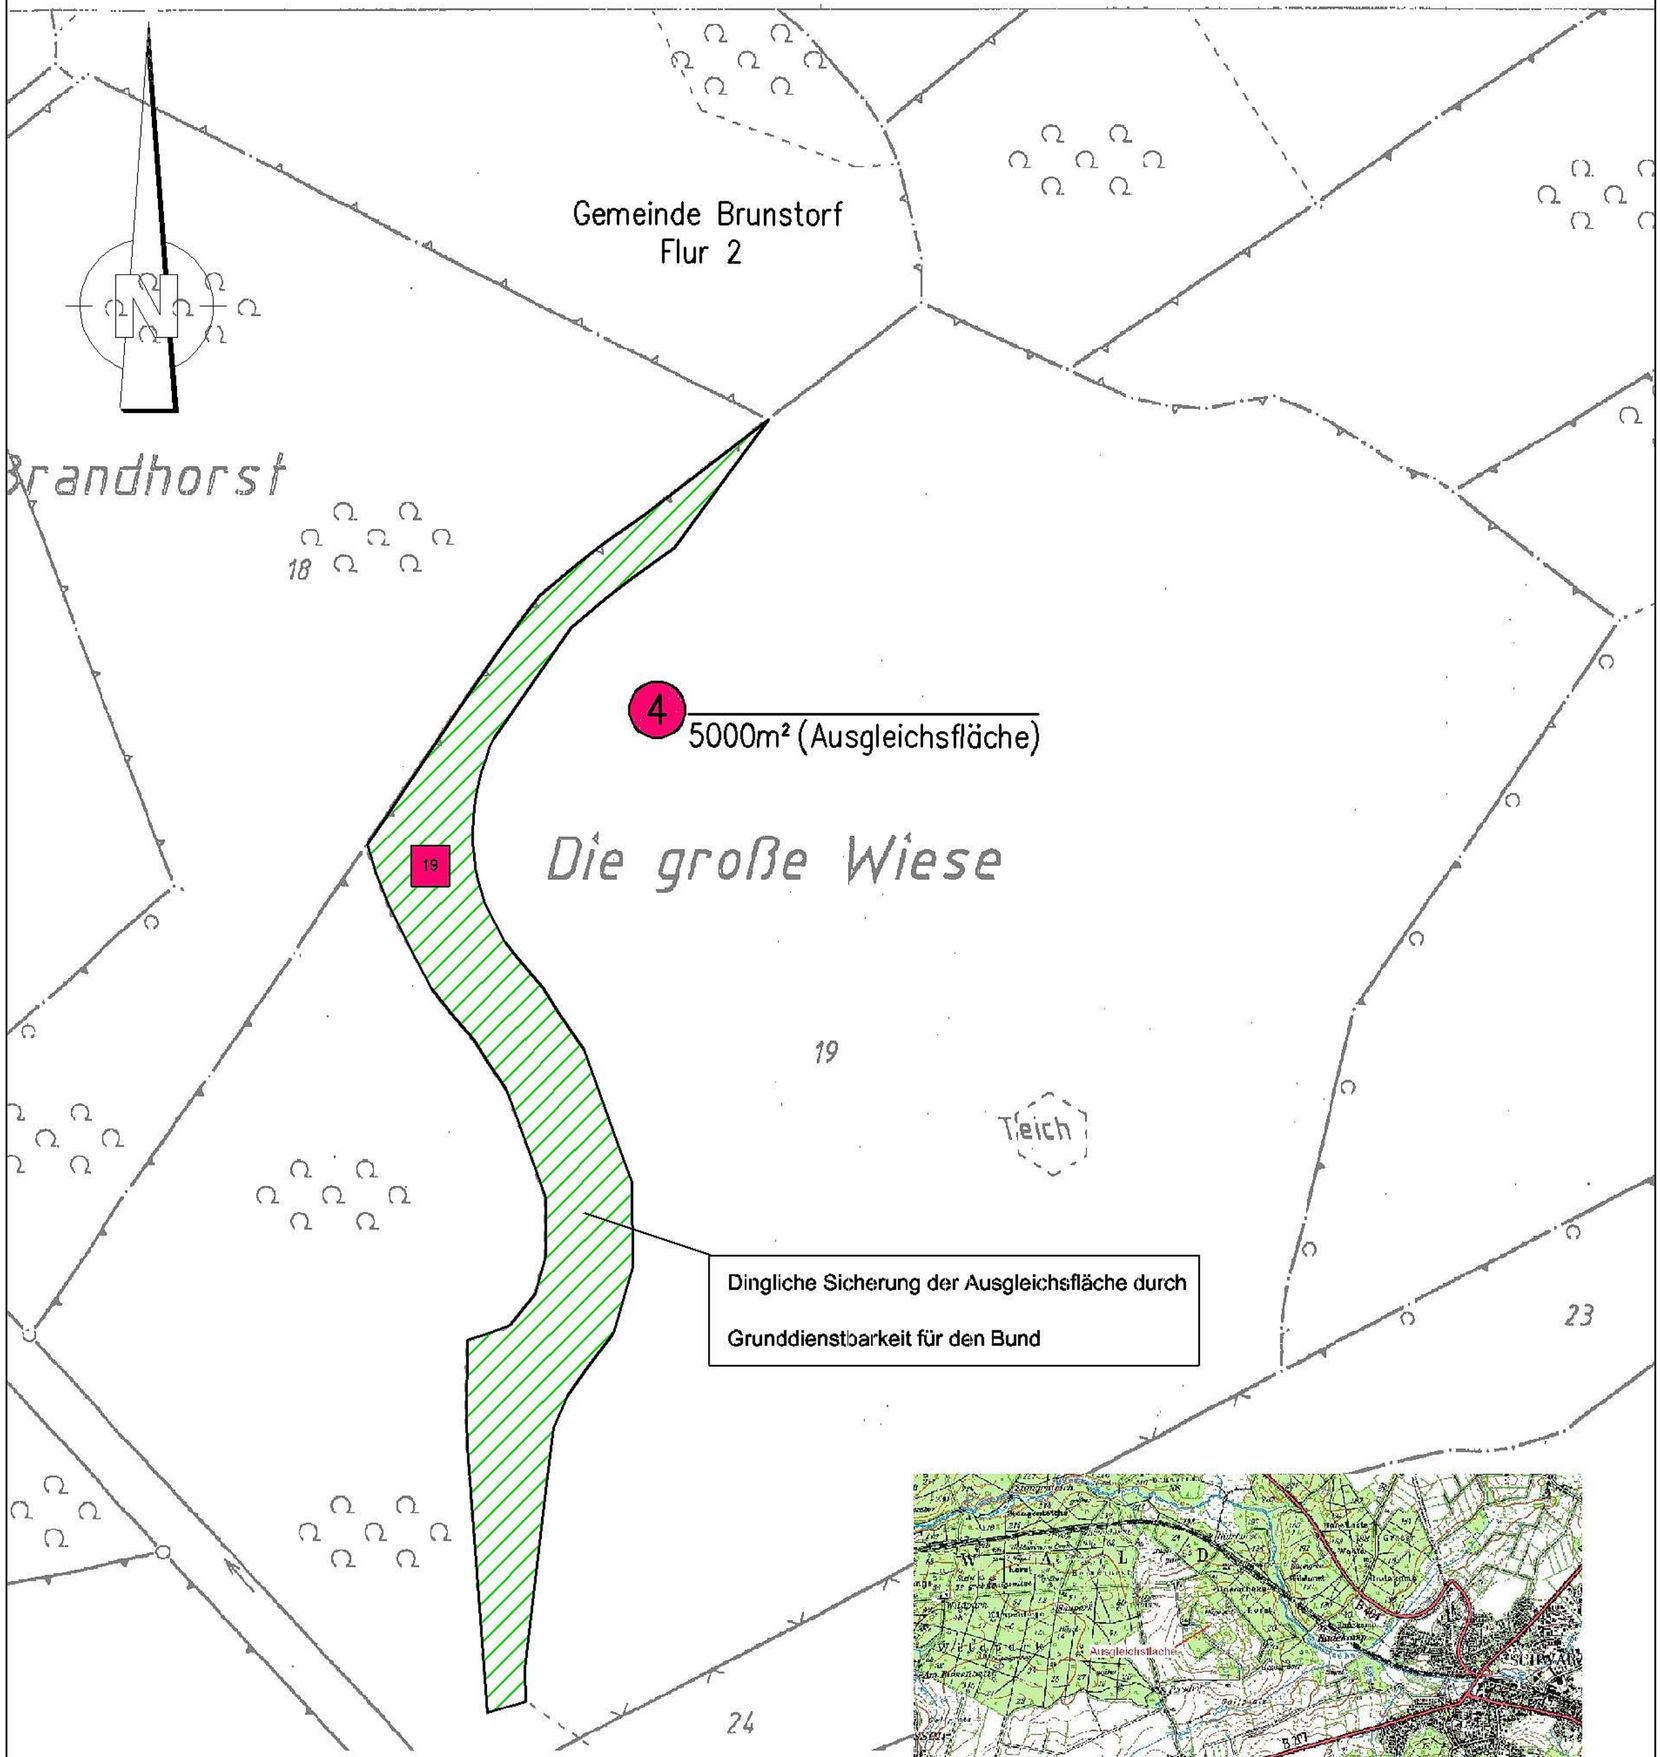

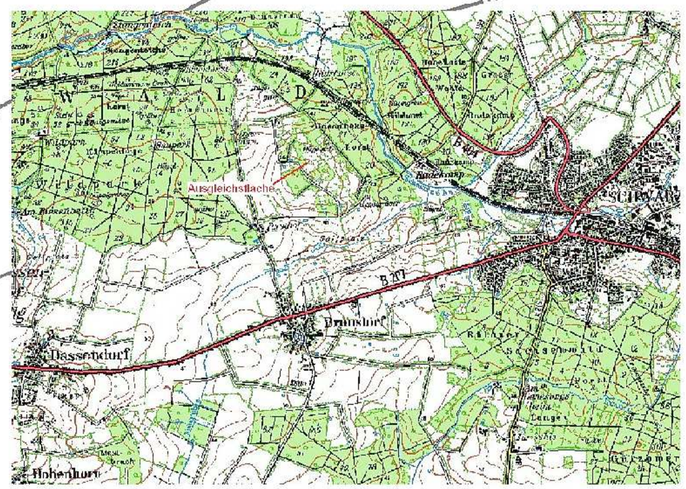

Nr.	Art der Änderung	Datum	Name

MASUCH + OLBRISCH
Ingenieurgesellschaft für das Bauwesen mbH

Internet www.moingenieure.de
eMail mo@moingenieure.de
Telefon 040 / 713004-(0)
Telefax 040 / 713004-10
Gewerbering 2
22113 Oststeinbek b. Hamburg

	Datum	Name
bearbeitet	29.05.2007	Heins
gezeichnet	29.10.2008	Kindel/Gajewski
geprüft:		

Straßenbauverwaltung
Land Schleswig-Holstein

Straße: B209 / B404
(Nächster Ort): Schwarzenbek

Unterlage Nr.
Blatt Nr.
Reg. Nr.

	Datum	Zeichen
bearbeitet		
gezeichnet		
geprüft		

Bauentwurf

Ortsumgehung Schwarzenbek
Streckenabschnitt II

Bau-km 1+025 (Beginn Vollausbau 1+165) bis Bau-km 4+105

Grunderwerbslageplan

Maßstab: 1:1000

Aufgestellt:
Landesbetrieb Straßenbau
und Verkehr
Schleswig-Holstein
Niederlassung Lübeck

Lübeck, den .....

Planfeststellungsunterlage

vom 23.03.2009

Anlage 14.1
Blatt 4

Ergänzungen:

M:\@MO\20-324 B404 Umgehung Schwarzenbek\AutoCAD\Planfeststellung\Lageplan\Grunderweb Blatt4.dwg, M1000, 19.02.2009 13:38:02, b.kindel