



# 380-kV-Ltg. Audorf - Flensburg Nr. 324

## Lage-/Bauwerksplan


### Grunderwerbsplan

Mast Nr. 105 - Mast Nr. 106

# DECKBLATT

1 Errichtung der 380-kV-Leitung Audorf-Flensburg/Handewitt, LH-13-324  
Portal-Portal

**Legende:**

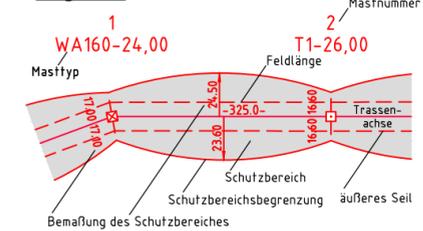

- Grenzen:**
- Kreis
  - Stadt/Gem.
  - Gemarkung
  - Flurstück
  - FFH-Gebiet
  - Grenze des Planfeststellungsverfahrens
- Rechtserwerb:**
- dauerhafte Flächeninanspruchnahme
  - bauzeitliche Flächeninanspruchnahme
  - dauerhafte Flächeninanspruchnahme/Kompensationsmaßnahmen
  - Schlauchleitung/Wasserhaltung


## Planfeststellungsunterlage

Aufgestellt  
Bayreuth,  
TenneT TSO GmbH  
i.V. *[Signature]* i.A. Dr. *[Signature]*  
04.12.2015

**eqos Energie** Deutschland GmbH  
Wolfentalstraße 29  
D-88400 Biberach  
Leitungsplanung  
Maßstab 1:2000  
Einheit Meter

Uml. Ltg. Nr.	Datum	Umschlag	Bearb.	Datum	Name
Uml. M103-M107	23.11.2015	poka	Bearb.	23.11.2015	poka
Schlauchltg. erg.	23.11.2015	poka	Gepr.	01.12.2015	lp
Eigentümer neu	23.11.2015	poka	Norm	DIN EN 50341-3-4: 01/2011	

Zust.	Änderung	Datum	Name	Urspr.:

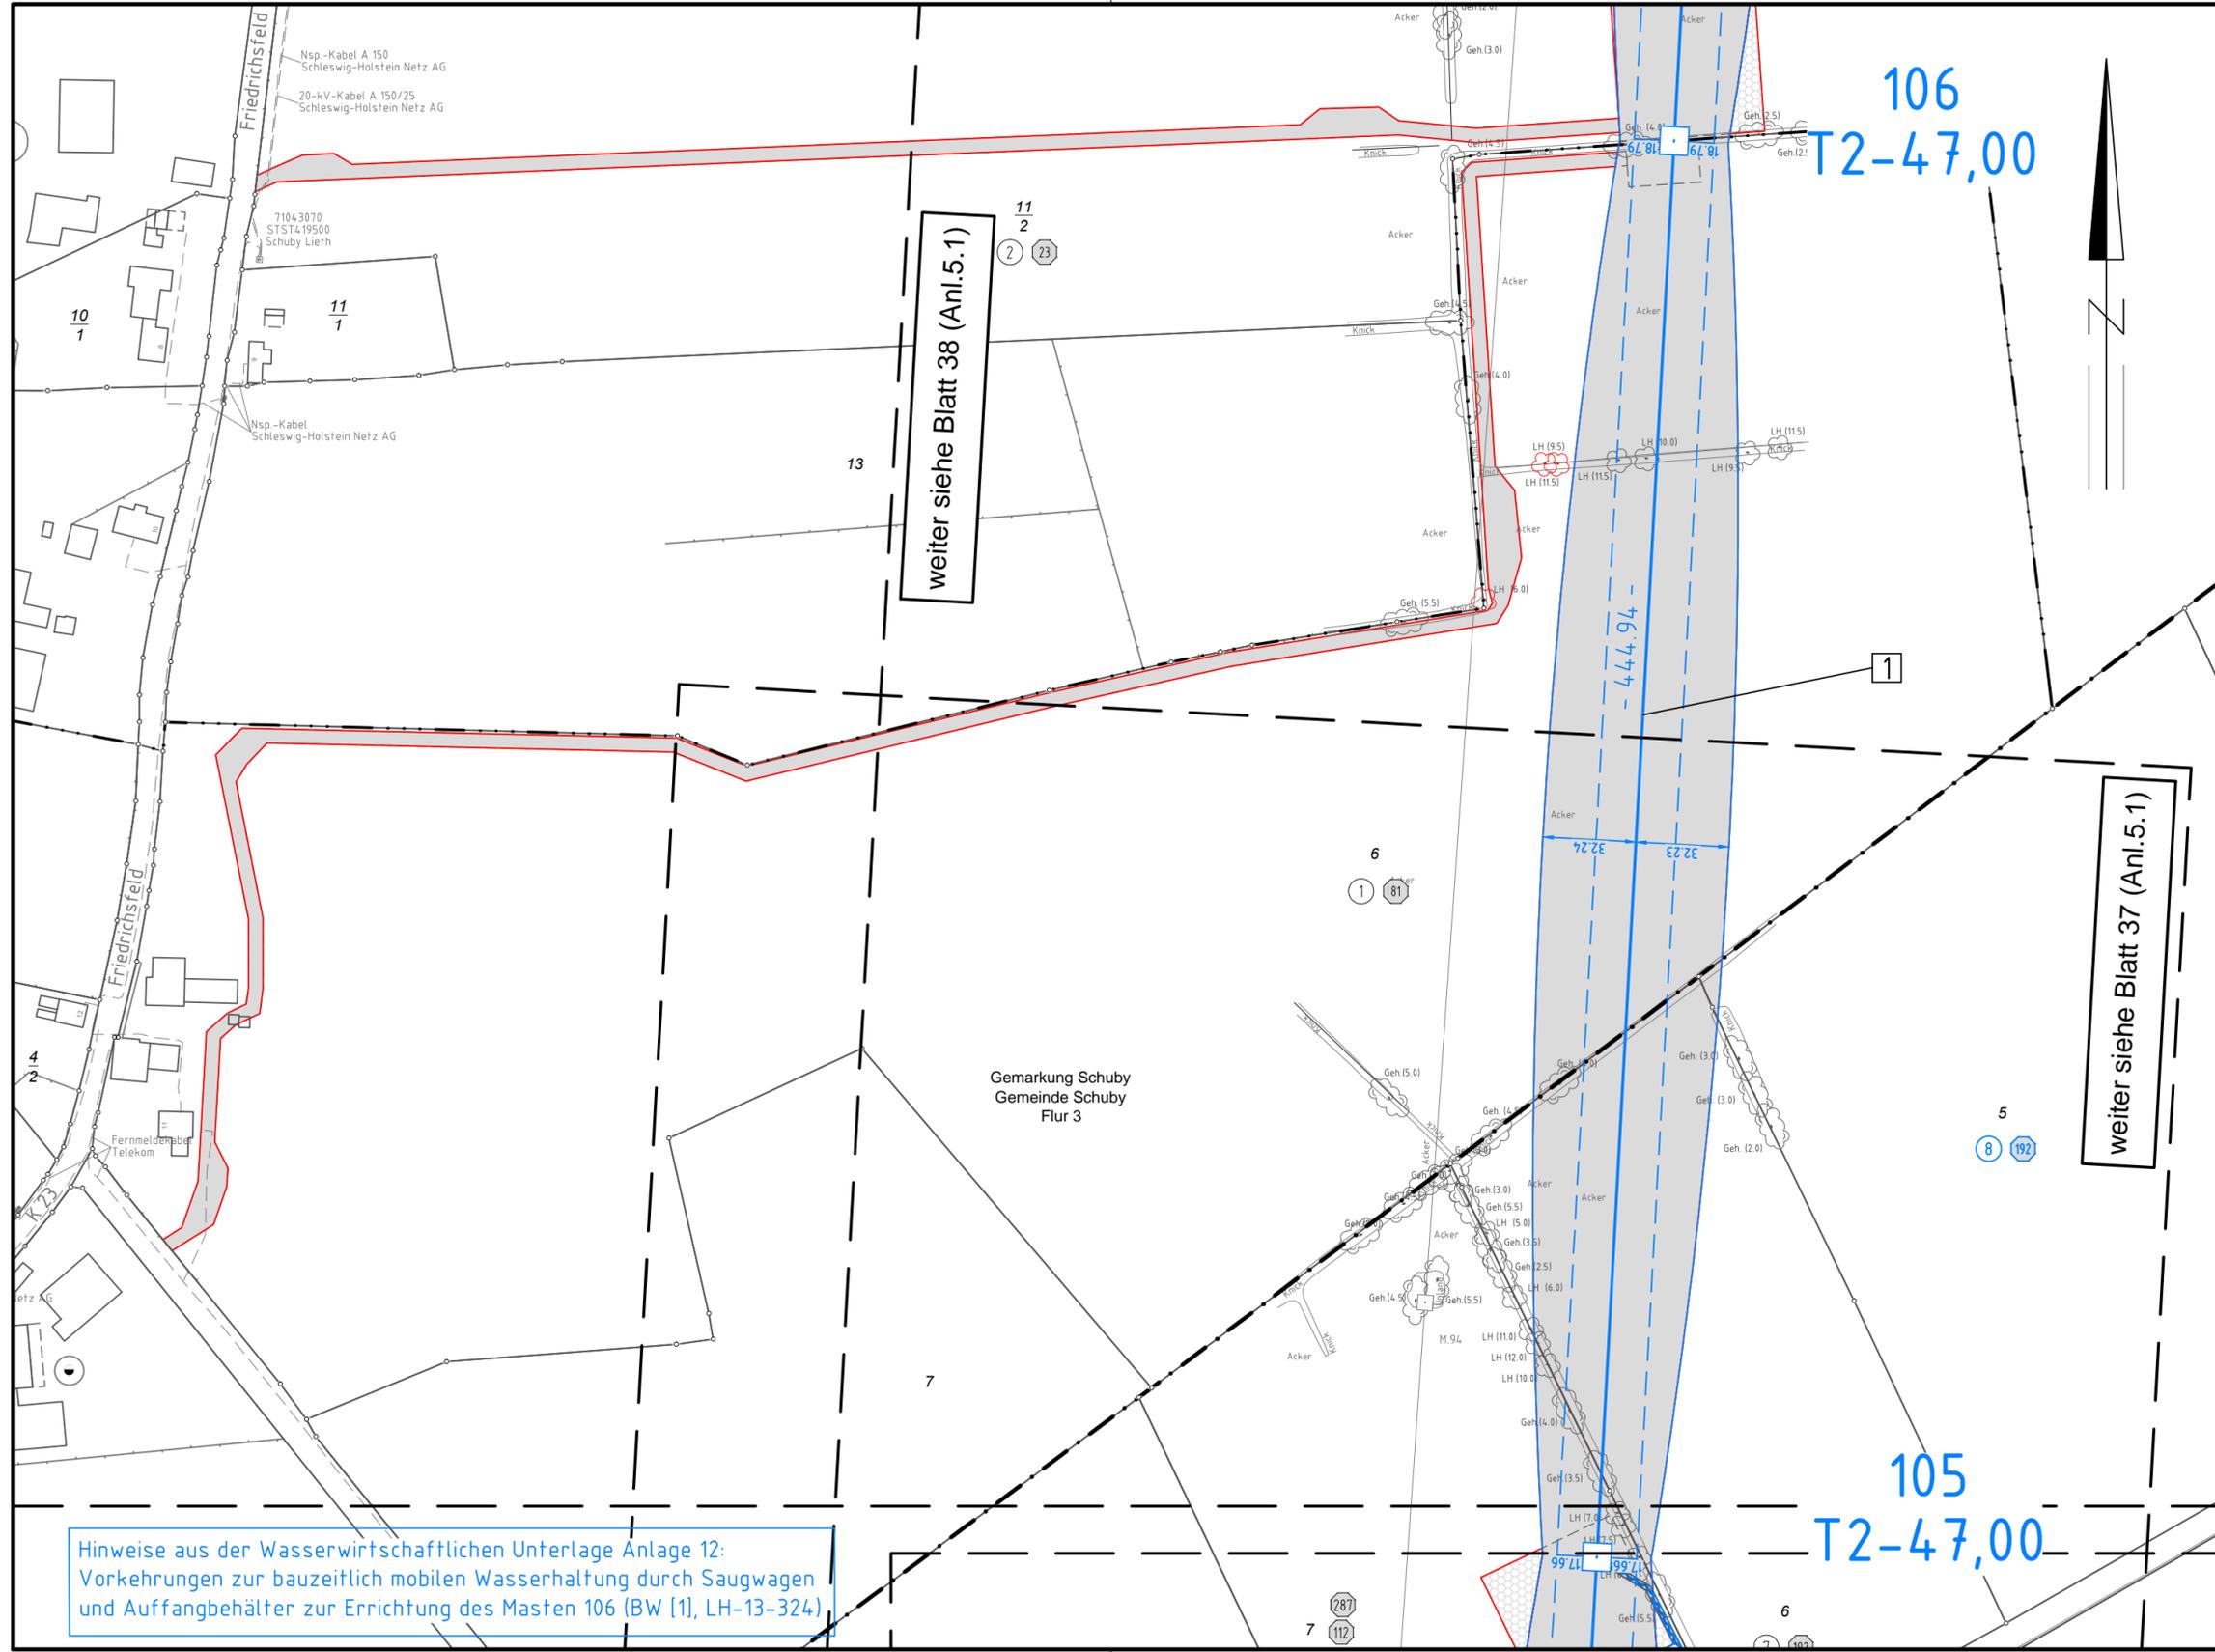

Hinweise aus der Wasserwirtschaftlichen Unterlage Anlage 12:  
Vorkehrungen zur bauzeitlich mobilen Wasserhaltung durch Saugwagen  
und Auffangbehälter zur Errichtung des Masten 106 (BW [1], LH-13-324)

weiter siehe Blatt 38 (Anl.5.1)

weiter siehe Blatt 37 (Anl.5.1)