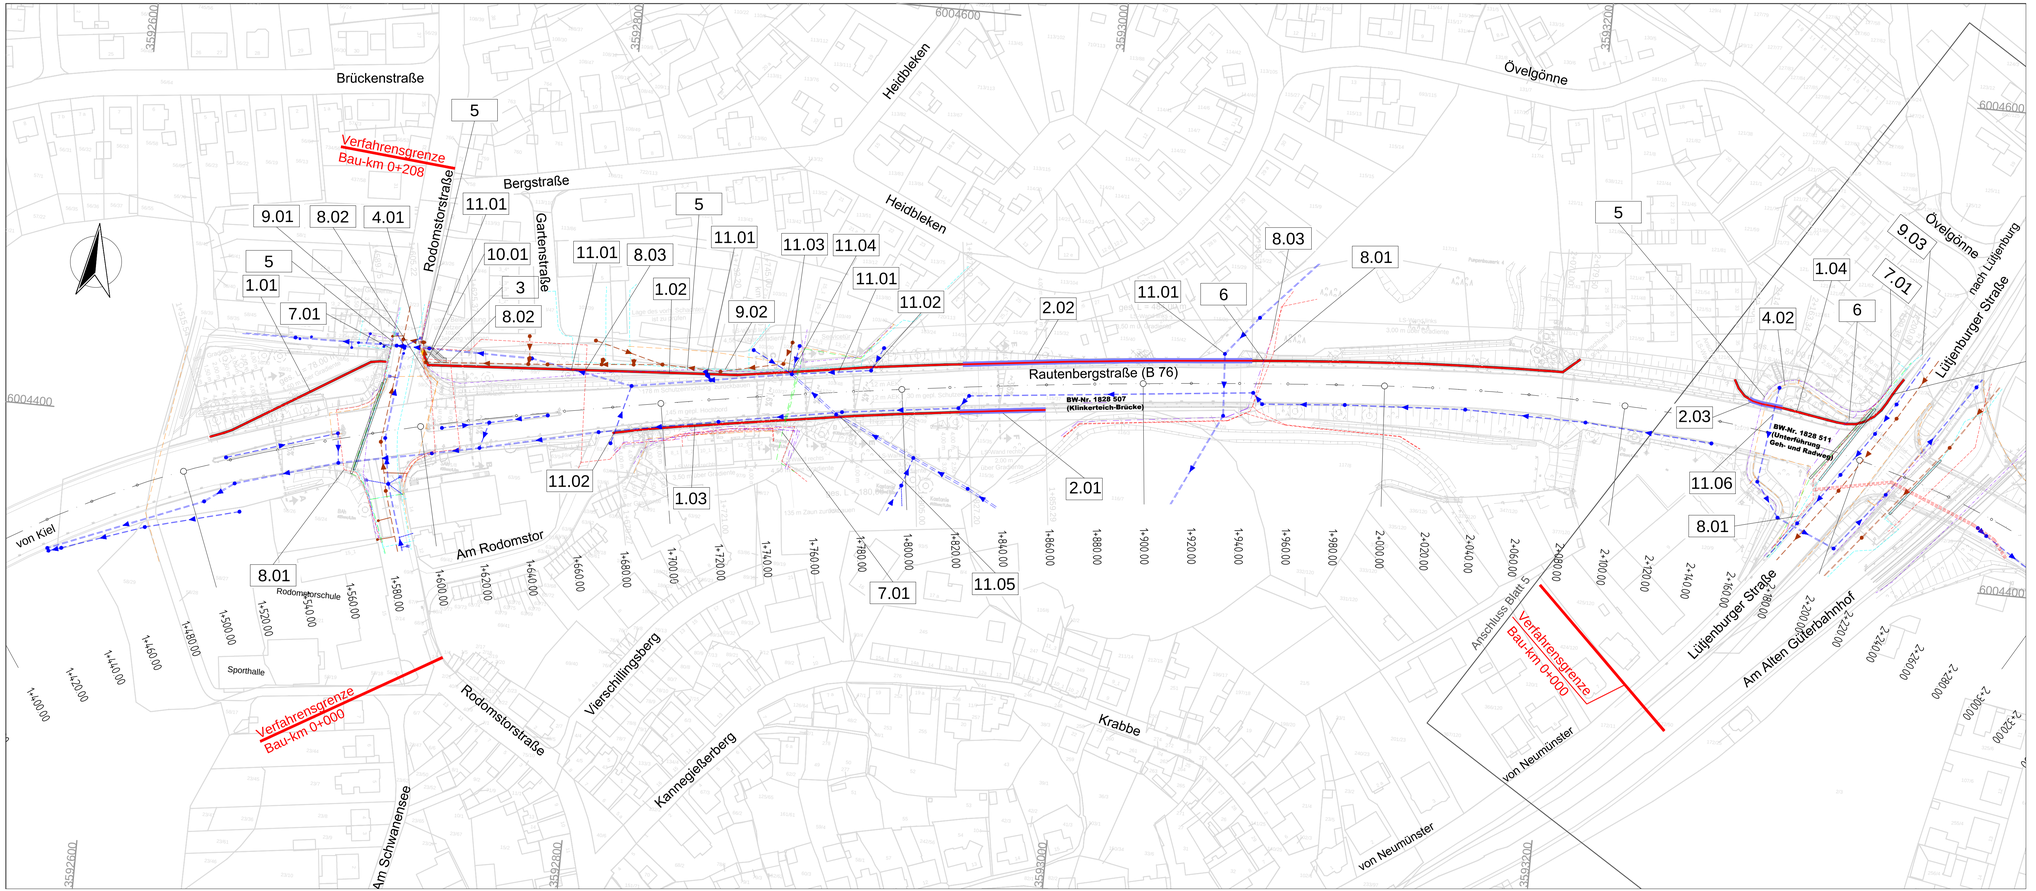


Legende:

- vorh. Stromkabel
- vorh. Telekomleitung
- vorh. Fernmeldekabel
- vorh. Gasleitung
- vorh. Straßenbeleuchtungskabel
- vorh. Regenwasserkanal
- vorh. Schmutzwasserkanal
- vorh. Trinkwasserleitung
- gepl. Lärmschutzwand
- 1.01 Bauwerksnummer

Maßstab 1:1.000

0 10 20 30 40 50 100 150

Nr.	Art der Änderung	Datum	Name

WASSER- UND VERKEHRS- KONTOR
INGENIEURWISSEN FÜR DAS BAUWESEN
BERATENDE INGENIEURE BEHREND & KRÜGER
Havelstraße 33 · 24539 Neumünster
Tel. 04321 - 260 27-0
internet: www.wvk.sh email: info@wvk.sh

	Datum	Name
bearbeitet	15.04.2014	O. Victor
gezeichnet	15.04.2014	B.Jäger
geprüft	15.04.2014	

Landesbetrieb Straßenbau und Verkehr SH
Niederlassung Rendsburg

Straße: B 76
von NK: 17 28 006 von Abschnitt: 205 Station: 1283
bis NK : 18 28 003 bis Abschnitt : 180 Station: 3702

Nächster Ort: Plön

Unterlage Nr.: 10.1
Blatt Nr.: 4
Reg. Nr.:

	Datum	Zeichen
bearbeitet	12 / 2017	Dudek
gezeichnet		
geprüft	12 / 2017	W. Sauer

B 76, Teilortsumfahrung Plön

Lärmvorsorge

Bau-km: 0+000 - 2+820

Bauwerksplan - Versorgungsleitungen

Maßstab: **M.= 1:1.000**

Aufgestellt:
LBV-SH Niederlassung Rendsburg

gez. Forster

Rendsburg, den 18.12.2017

Planfeststellungsunterlage:

vom 18.12.2017
Unterlage: 10.1
Blatt: 4

Grundplan hergestellt :

Ergänzungen :

WVK GmbH
Havelstraße 33
24539 Neumünster

Aufnahme:	WVK
Feldvergleich:	
Kataster:	Landesamt für Vermessung und Geoinformation Schleswig-Holstein
Koordinatensystem:	Gauß-Krüger