

142
WA140-42,00

143
T1-44,00

144
T1-44,00

145
T1-47,00

146
T1-50,00




Anlage 5.1
Blatt 51/65


380-kV-Ltg. Audorf - Flensburg Nr. 324
Lage-/Bauwerksplan
Grunderwerbsplan
Mast Nr. 142 - Mast Nr. 146
DECKBLATT

1 Errichtung der 380-kV-Leitung Audorf-Flensburg/Handewitt, LH-13-324
Portal-Portal


Legende:

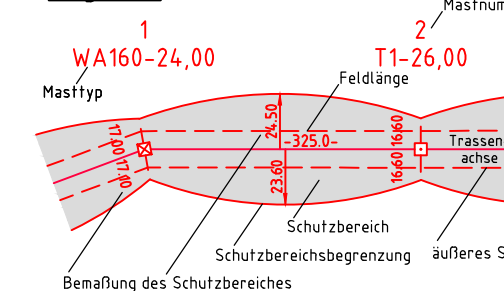

Grenzen:

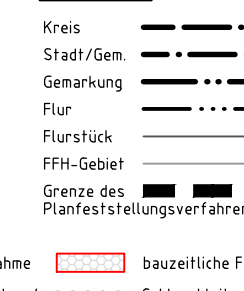

Rechtserwerb:

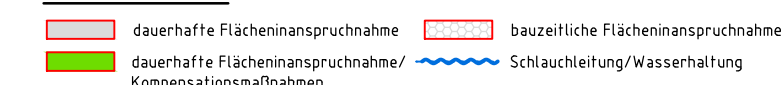

Planfeststellungsunterlage

Aufgestellt
Bayreuth, 04.12.2015
Tennet TSO GmbH
i.V. *Dr. [Signature]* i.A. Dr. *[Signature]*

e qos Energie		Deutschland GmbH Wolfenstraße 29 D-88400 Biberach Leitungsplanung		Maßstab 1 : 2000		Einheit Meter	
01	Ungl. Ltg. Nr. 324	23.11.2015	poka	Datum		Name	
	Ungl. M14-M147	23.11.2015	poka	Bearb.	23.11.2015	poka	
	Schutzgeüsl erg	23.11.2015	poka	Gepr.	01.12.2015	lp	
	Schlauchtig. erg	23.11.2015	poka	Norm	DIN EN 50341-3-4: 01/2011		
	Eigentümer neu	23.11.2015	poka	Fachbereich	TL		
	Grabenüberfahrt	23.11.2015	poka				
Zust.	Änderung	Datum	Name	Urspr.			

