


160
WA160-36,00

159
T1-38,00




380-kV-Ltg. Audorf - Flensburg Nr. 324
Lage-/Bauwerksplan
Grunderwerbsplan
Mast Nr. 159 - Mast Nr. 160
DECKBLATT

1 Errichtung der 380-kV-Leitung Audorf-Flensburg/Handewitt, LH-13-324
Portal-Portal

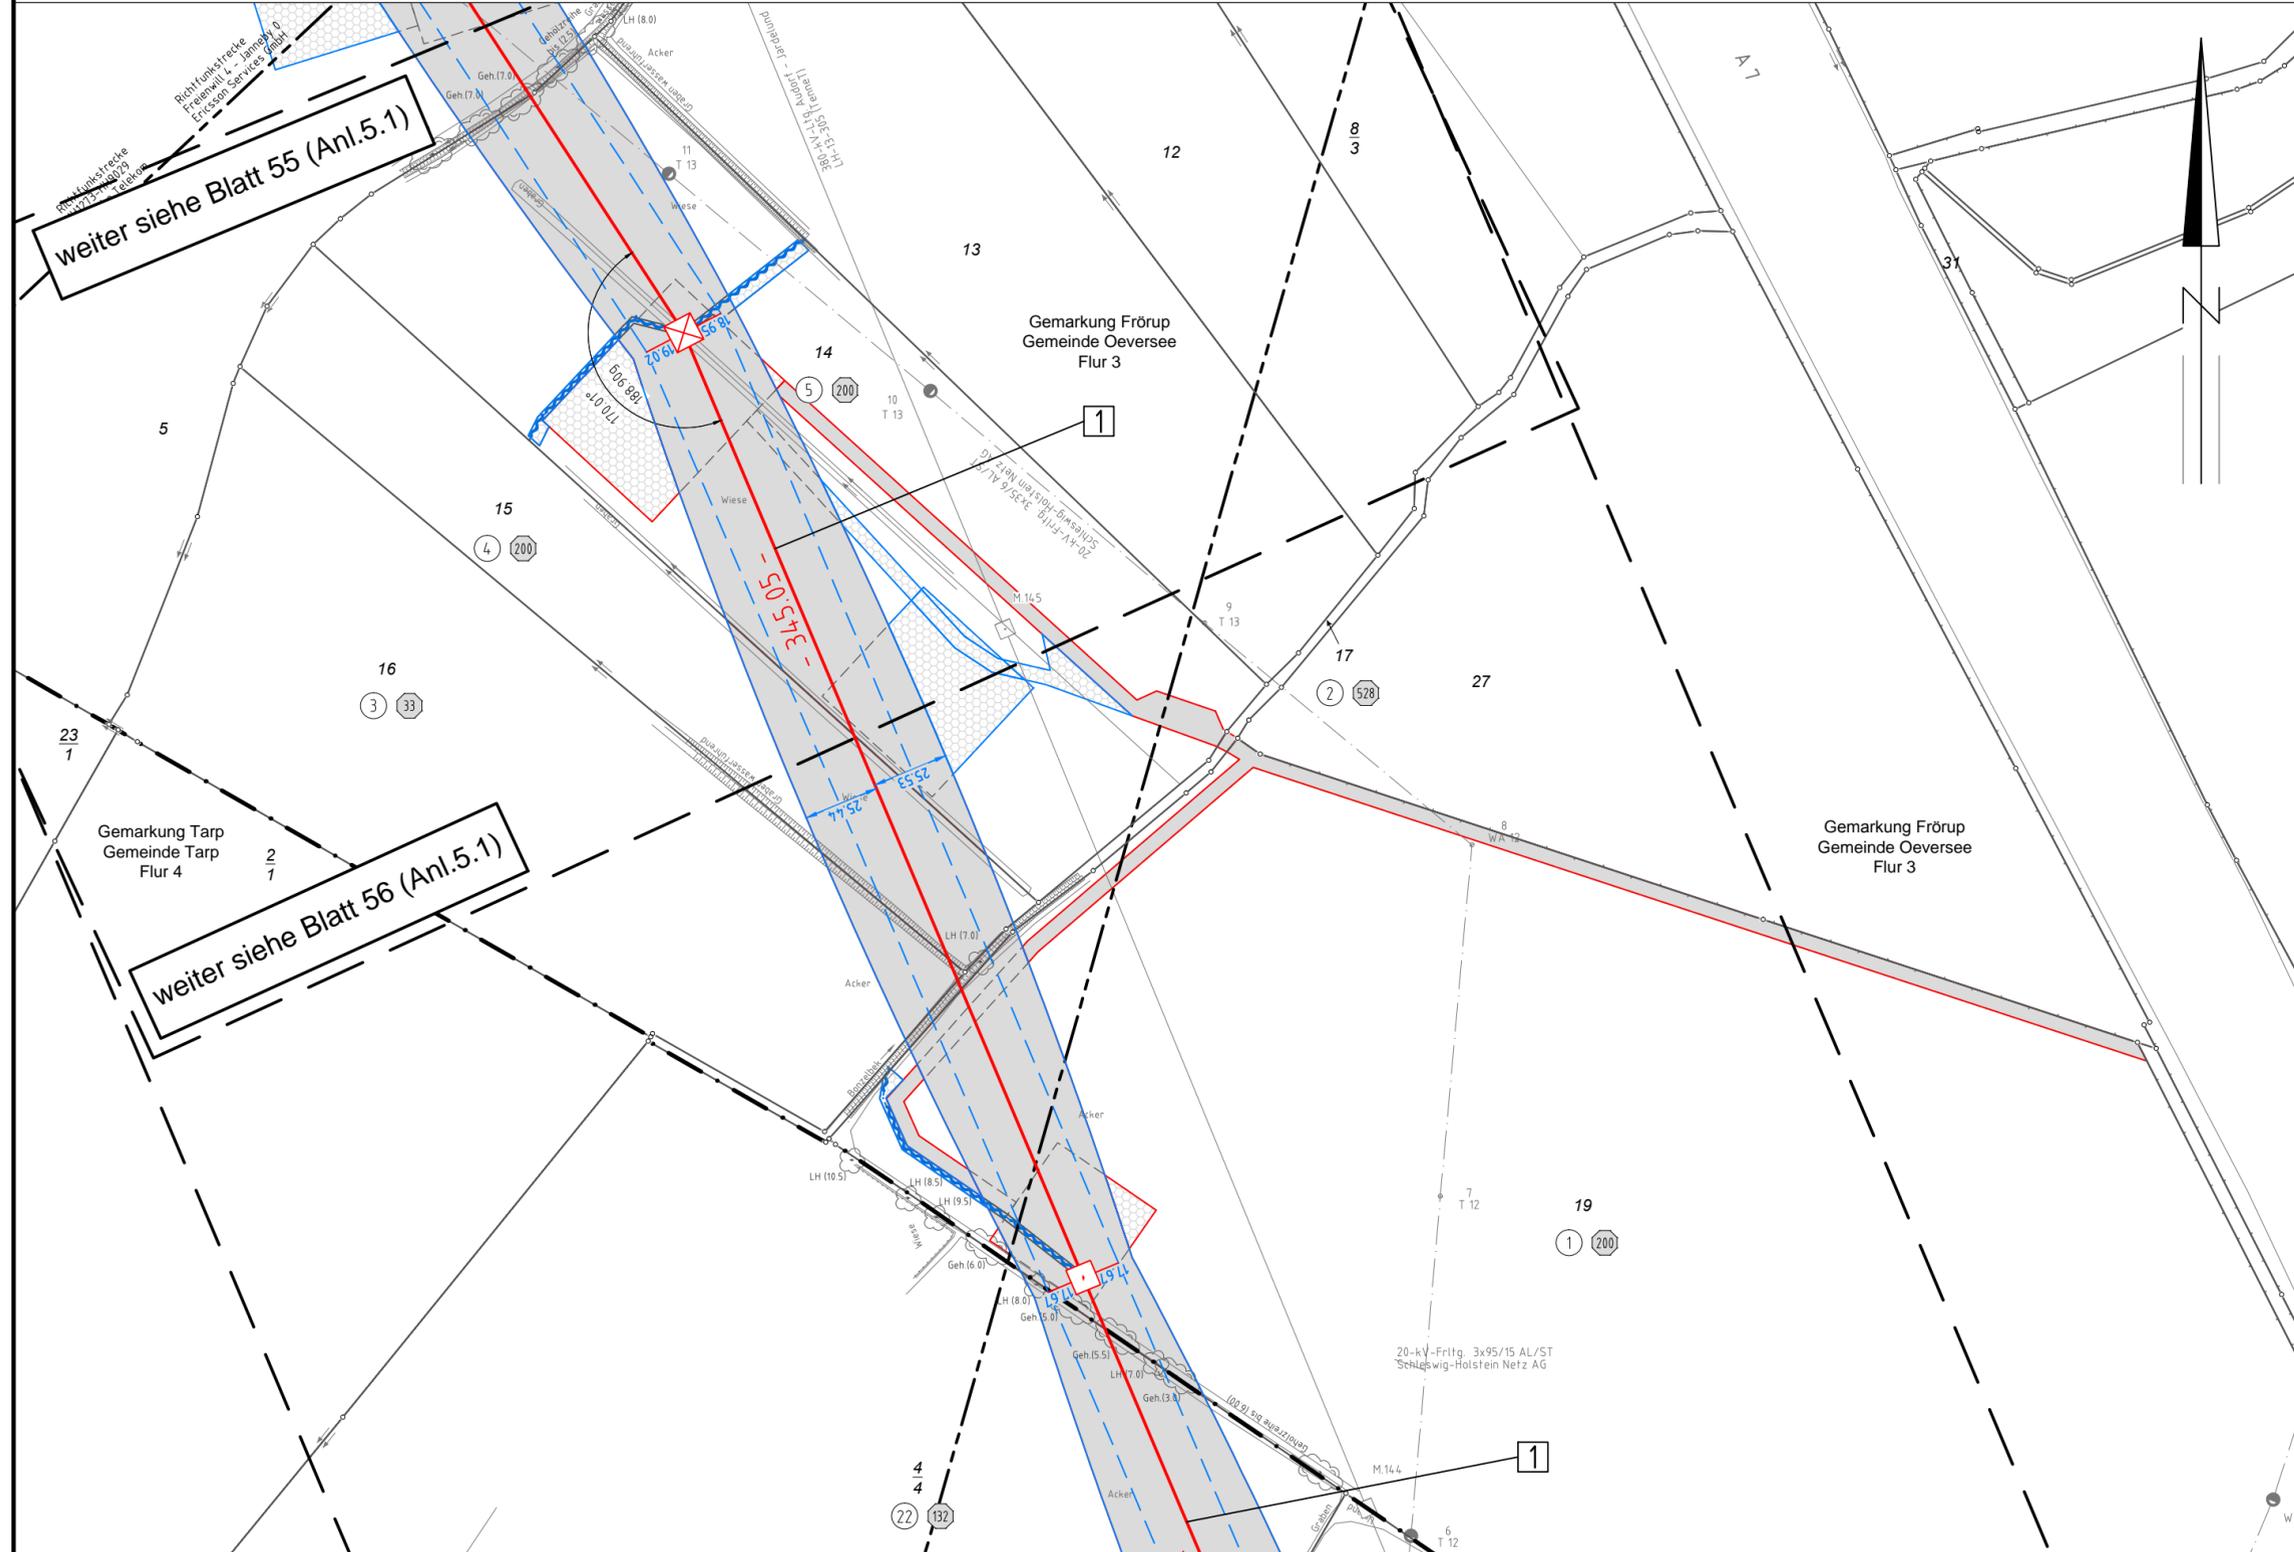

Legende:

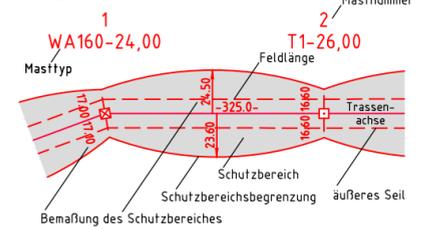

- Grenzen:**
- Kreis
 - Stadt/Gem.
 - Gemarkung
 - Flur
 - Flurstück
 - FFH-Gebiet
 - Grenze des Planfeststellungsverfahrens
- Rechtserwerb:**
- dauerhafte Flächeninanspruchnahme
 - bauzeitliche Flächeninanspruchnahme
 - dauerhafte Flächeninanspruchnahme/Kompensationsmaßnahmen
 - Schlauchleitung/Wasserhaltung

Planfeststellungsunterlage

Aufgestellt
Bayreuth, 04.12.2015
TenneT TSO GmbH
i.V. *[Signature]* i.A. Dr. *[Signature]*

eqos Energie		Deutschland GmbH Wolfentalstraße 29 D-88400 Biberach Leitungsplanung	Maßstab 1 : 2000	Einheit Meter
01	Umpl. Ltg. Nr. 324	23.11.2015	poka	Datum
	Schlauchltg. erg.	23.11.2015	poka	Name
				Bearb. 23.11.2015
				Gepr. 01.12.2015
				lp
				Norm DIN EN 50341-3-4: 01/2011
				Fachbereich TL
Zust.	Änderung	Datum	Name	Urspr.: