


Straßenquerschnitt B 5


Bau-km 0+658 - 0+940 Bau-km 4+460 - 5+488
 Bau-km 3+917 - 4+056

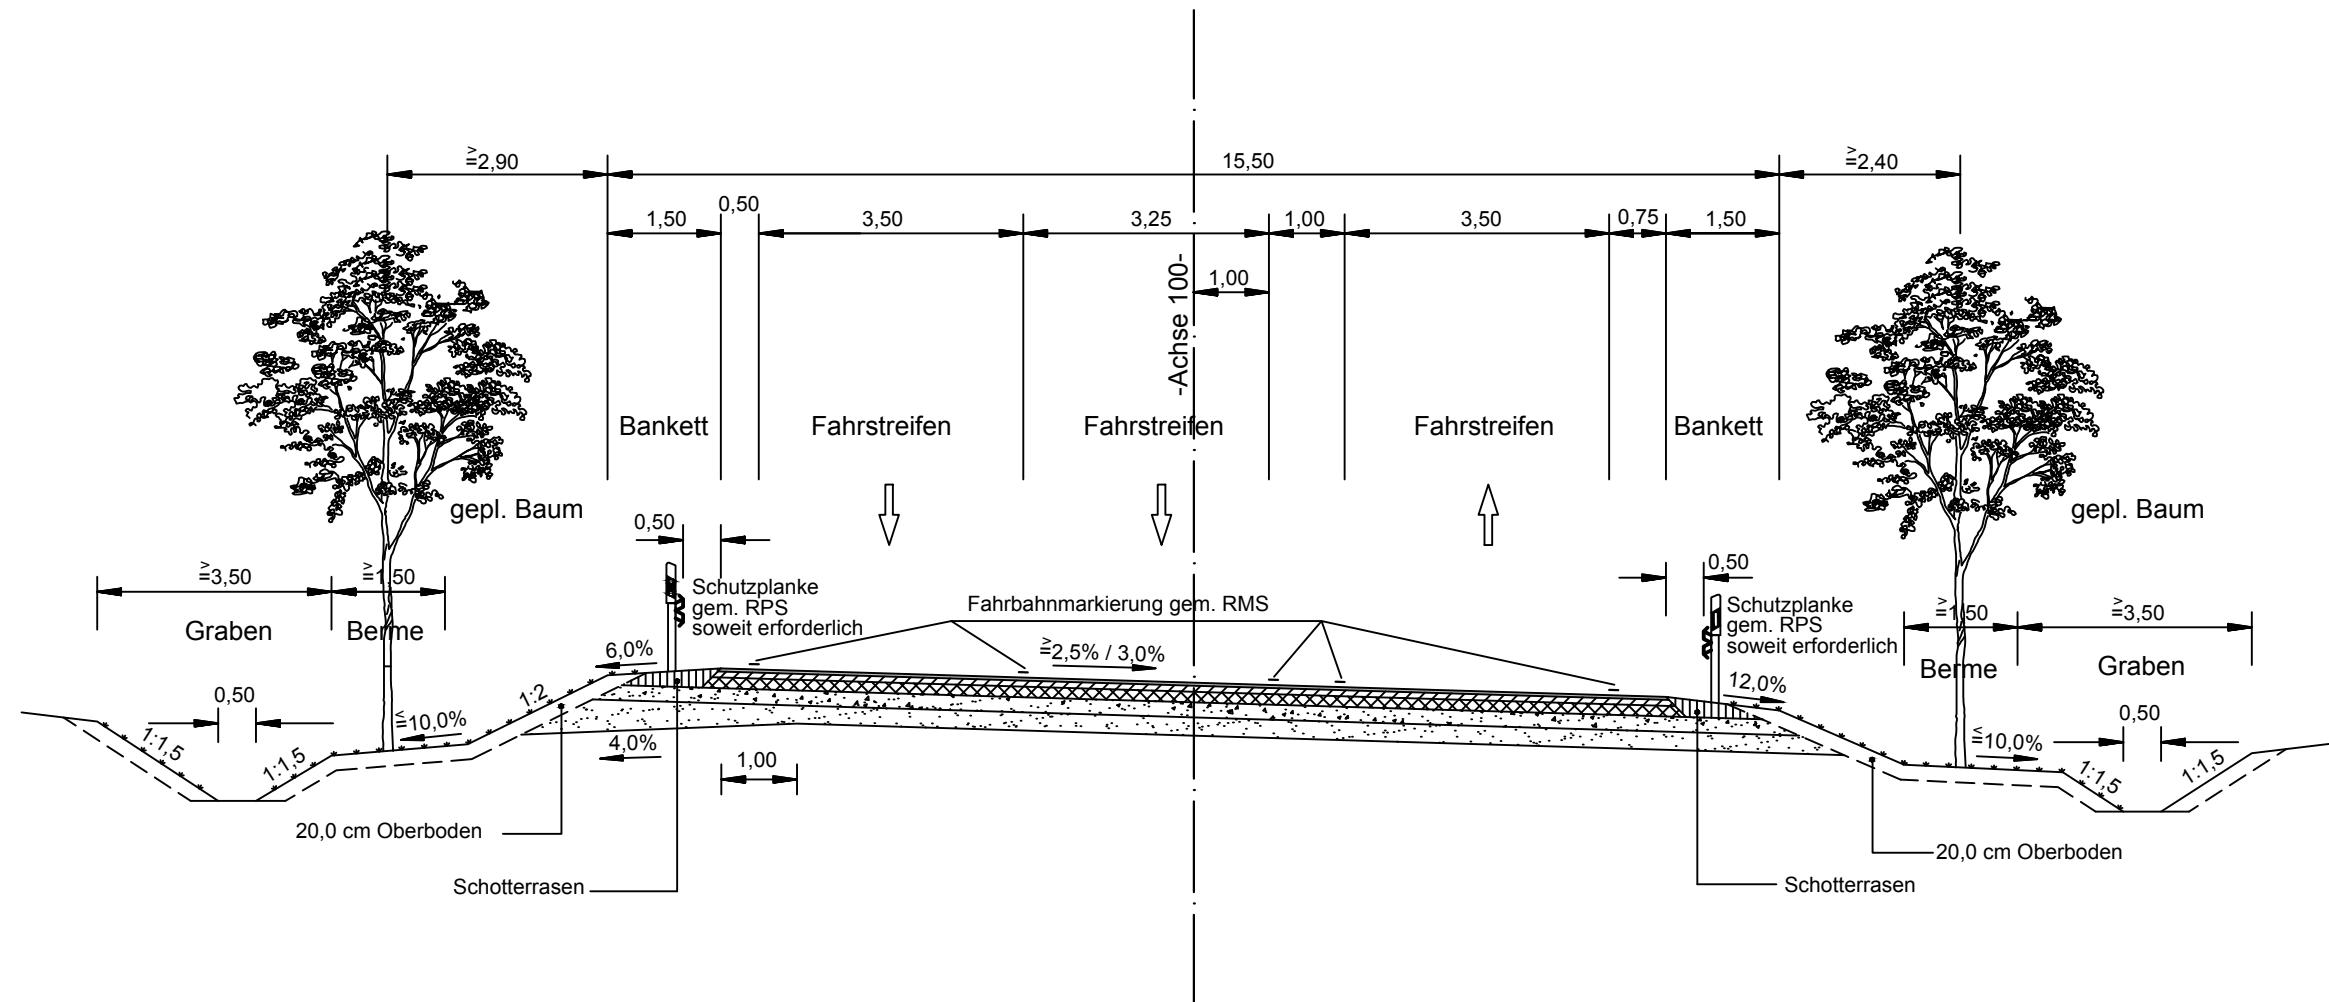

Deckenaufbau Fahrbahn gem RStO 01 Baukl. II

Gesamtstärke = 70,0 cm
 Korrekturwert: D_{StrO} = -2 dBA

1	Wirtschaftsweg Achse 400 ab Bau-km 2+963 (3+903 Achse 100) auf alte K 40 verlegt	Jan. 2016	eds-planung
Nr.	Art der Änderung	Datum	Name

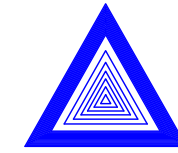

eds-planung
 beratende ingenieure GmbH

Ravensburg 7 Tel.: 04346-7718 www.eds-planung.de
 24214 Gettorf Fax.: 04346-9001 info@eds-planung.de

Gettorf, den 22.04.2013	gez. Hansen	1368
bearbeitet	April 13	Schmidt
gezeichnet	April 13	Bremer
geprüft	April 13	Hansen

Landesbetrieb Straßenbau und Verkehr Schleswig - Holstein	Unterlage Nr.: 6 Blatt Nr.: 1 Reg. Nr.: B 5 - 130
Straße: B5 -490 von NK: 1619-004 nach NK: 1619-003 Station: 1,651 B5 -520 von NK: 1619-001 nach NK: 1620-002 Station: 0,409	Datum: Zeichen:
Nächster Ort: Tönning Bau-km: 0+000,000 - 5+730,000	Datum: Zeichen:

<h2 style="margin: 0;">B 5</h2> <h3 style="margin: 0;">Dreistreifigkeit Tönning-Husum</h3> <h4 style="margin: 0;">1.BA Tönning-Rothenspieker</h4> <p style="margin: 0;">Bau-km: 0+000,000 - 5+730,000</p>	bearbeitet — — gezeichnet — — geprüft 16.08.13 Matthiesen
Straßenquerschnitte B 5 - Achse 100 - Maßstab 1 : 100	

DECKBLATT

Aufgestellt:
 Landesbetrieb Straßenbau und Verkehr SH
 Niederlassung Flensburg
 Flensburg, den 29.04.2016

gez. Roos
 Regierungsbaudirektor

Planfeststellungsunterlage

vom 29.08.2013

Anlage : 6
 Blatt : 1

Grundplan hergestellt:	Geodätische Grundlagen: