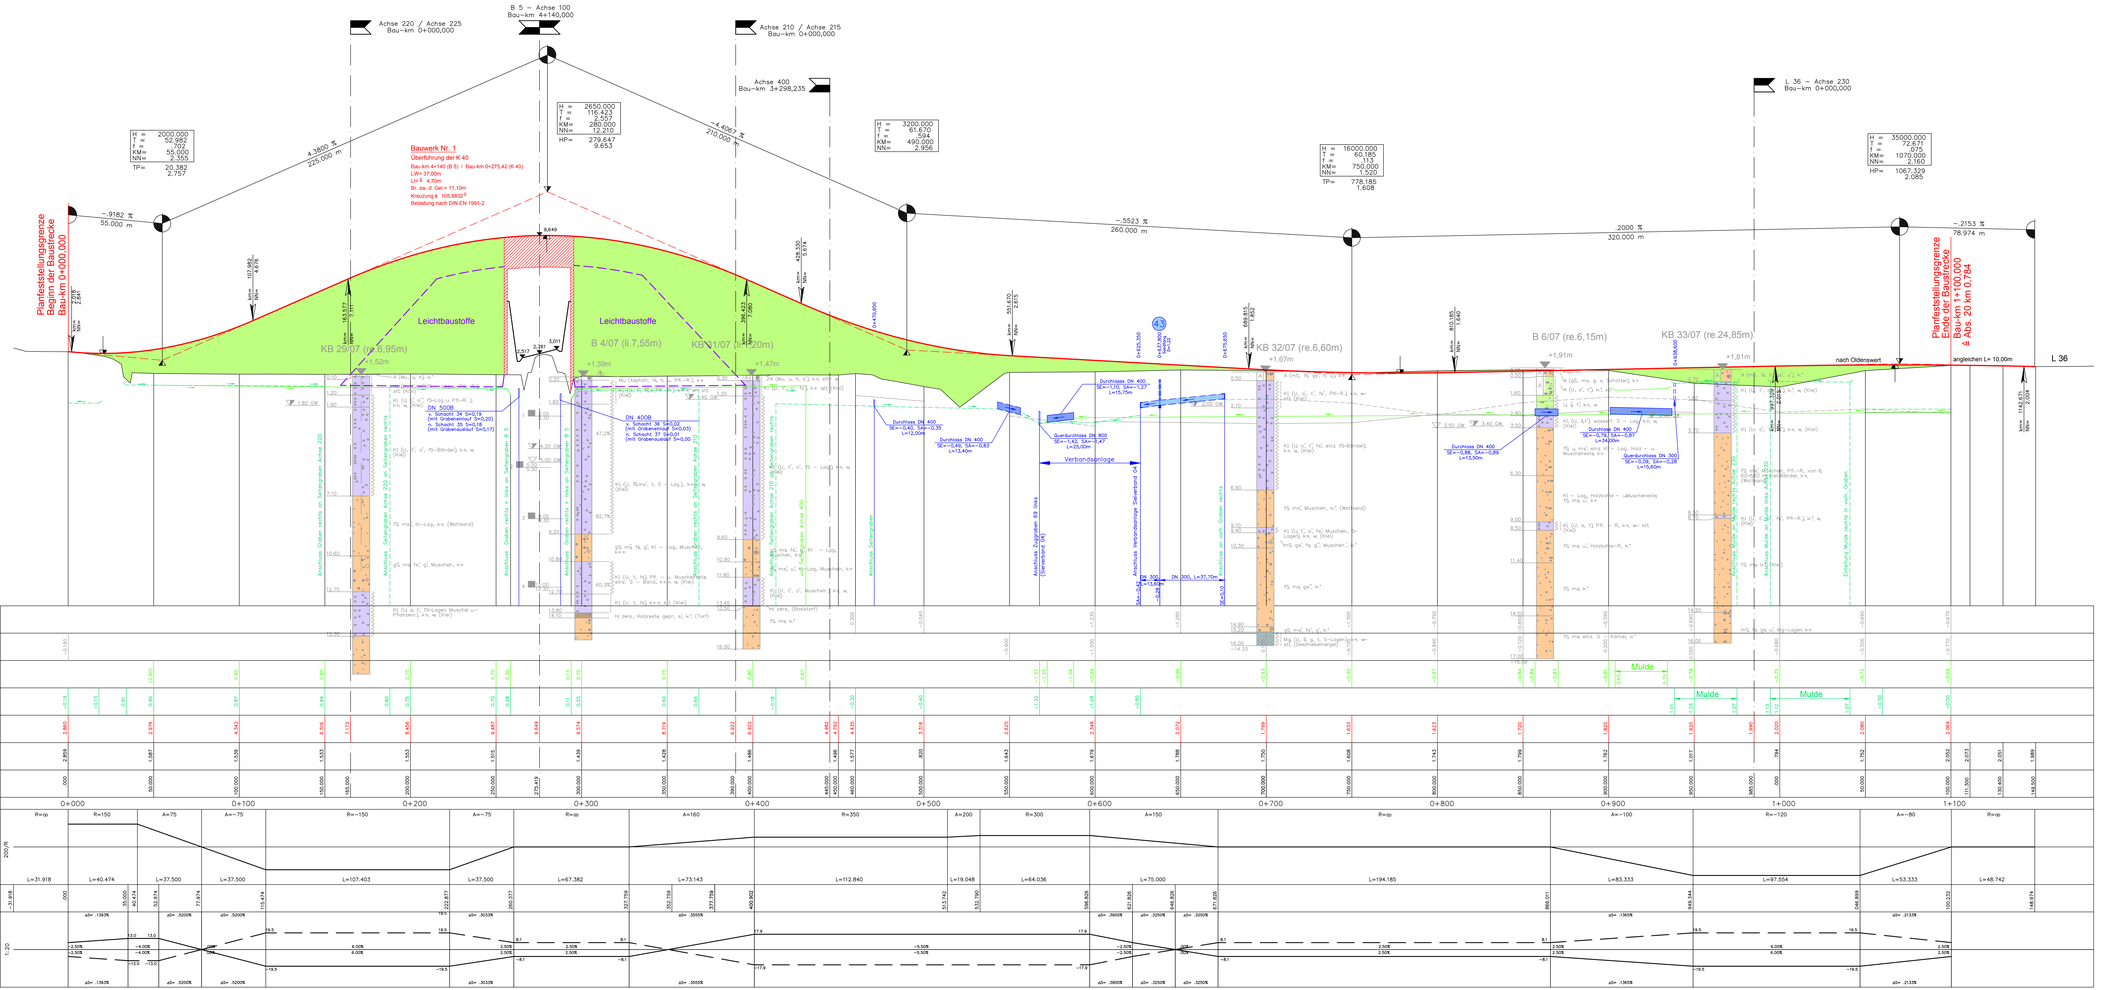

Zeichenerklärung

- Gradientenhochpunkt
- Gradiententiefpunkt
- Ausrundungsbeginn Kuppe/ Ausrundungsende Wanne
- H = 26640.000, T = 69.974, f = 0.092, km = 0+055.000, NN = + 2.850
- +0,000 % / 75,000 m
- +0,525 % / 150,000 m
- Neigungsbruchpunkt mit Angabe von: Ausrundungshalbmesser, Tangentenlänge, Stichhöhe, Bau-km, Höhe Tangentenschnittpunkt
- Längsneigung und Abstand zum nächsten Neigungsbruchpunkt
- = Gepl. Gradiente
- Schacht links
- = Gepl. Regenwasserkanal links
- Schacht rechts
- = Gepl. Regenwasserkanal rechts
- = Gepl. Mulde bzw. Graben rechts
- = Gepl. Mulde bzw. Graben links
- Flächenauftrag
- Flächenabtrag
- 10 = Schachtnummer
- D = Deckelhöhe Schacht
- S = Sohlhöhe Schacht
- SD = Sohlhöhe Drainage
- SE = Sohlhöhe Einlauf
- SA = Sohlhöhe Auslauf

Bezeichnung der Bodengruppen nach DIN 18196
Abkürzungen der Bodenarten nach DIN 4023

AUFSCHLUSSBEZEICHNUNG

- KB Kleinbohrung
- DS Drucksondierung nach DIN 4094
- Grundwasser angebohrt
- Grundwasser nach Bohrende
- ungestörte Probe
- Wasserpegel

BODENARTEN

Auffüllung		A	
Geschiebemergel		Mg	
Kies	kiesig	G	g
Klei		Kl	
Mudde	organisch	F	o
Mutterboden		Mu	
Sand	sandig	S	s
Schluff	schluffig	U	u
Steine	steinig	X	x
Torn	torig	T	t
Torf	humos	H	h

NEBENANTEILE

-	schwach (< 15 %)
'	stark (ca. 30-40 %)
"	sehr schwach; ' sehr stark

KORNGRÖSSENBEREICH

fi	fein
m	mittel
g	grob

KALKGEHALT

k°	kalkfrei
k+	kalkhaltig
k++	stark kalkhaltig
k'	schwach kalkhaltig

KONSISTENZ

w weich, st steif

Achse 200

Nr.	Art der Änderung	Datum	Name
7	Vermörtrung und Mulde li. bei Bau-km 0+920 ergänzt	April 2016	eds-planung
6	Achse 420 entfernt	Jan. 2016	eds-planung
5	Bauwerksbezeichnung, Bau-km 0+275 (Achse 200), geändert	Jan. 2016	eds-planung
4	Durchlass DN 400, Bau-km 0+471 rechts, ergänzt	Jan. 2016	eds-planung
3	Durchlass DN 400, Bau-km 0+550 rechts, ergänzt	Jan. 2016	eds-planung
2	Rohrleitung DN 300, Bau-km 0+625 - Bau-km 0+675 rechts, ergänzt	Jan. 2016	eds-planung
1	Beschriftung bei Bau-km 0+263,385 u. Bau-km 0+267,723 geändert (Durchlässe)	Jan. 2016	eds-planung

eds-planung
beratender Ingenieurbüro GmbH
Ravensberg 7 Tel.: 04346-7718 www.eds-planung.de
24214 Gettorf Fax.: 04346-9001 info@eds-planung.de

Gettorf, den 22.04.2015
gez. Hansen

1368

bearbeitet	April 13	Schmidt
gezeichnet	April 13	Bremer
geprüft	April 13	Hansen

Landesbetrieb Straßenbau und Verkehr
Schleswig - Holstein

Straße: B5 490 von NK 1619-004 nach NK 1619-003 Station: 1,651
B5 520 von NK 1619-001 nach NK 1620-002 Station: 0,409

Nächster Ort: Tönning Bau-km: 0+000,000 - 5+730,000

Unterlage Nr.: 8.2
Blatt Nr.: 8
Reg. Nr.: B 5 - 130

	Datum	Zeichen
bearbeitet	---	---
gezeichnet	---	---
geprüft	16.08.13	Matthiesen

B 5
Dreistreifgkeit Tönning-Husum
1.BA Tönning-Rothenspieker

Höhenplan

Bau-km: 0+000,000 - 1+100,000

Maßstab 1 : 1000/100

DECKBLATT

Aufgestellt:
Landesbetrieb Straßenbau und Verkehr SH
Niederlassung Flensburg
Flensburg, den 29.04.2016

gez. Roos

Regierungsbaudirektor

Planfeststellungsunterlage
vom 29.08.2013
Anlage : 8.2
Blatt : 8

Grundplan hergestellt:

eds-planung
beratende Ingenieure GmbH
Ravensberg 7
24214 Gettorf
gez.: Burmester

Aufnahme: Dez. 2006
Feldvergleich:
Kataster:

Geodätische Grundlagen:
Gauß-Krüger-Koordinaten
NN-Höhen