


Rampe - Achse 220

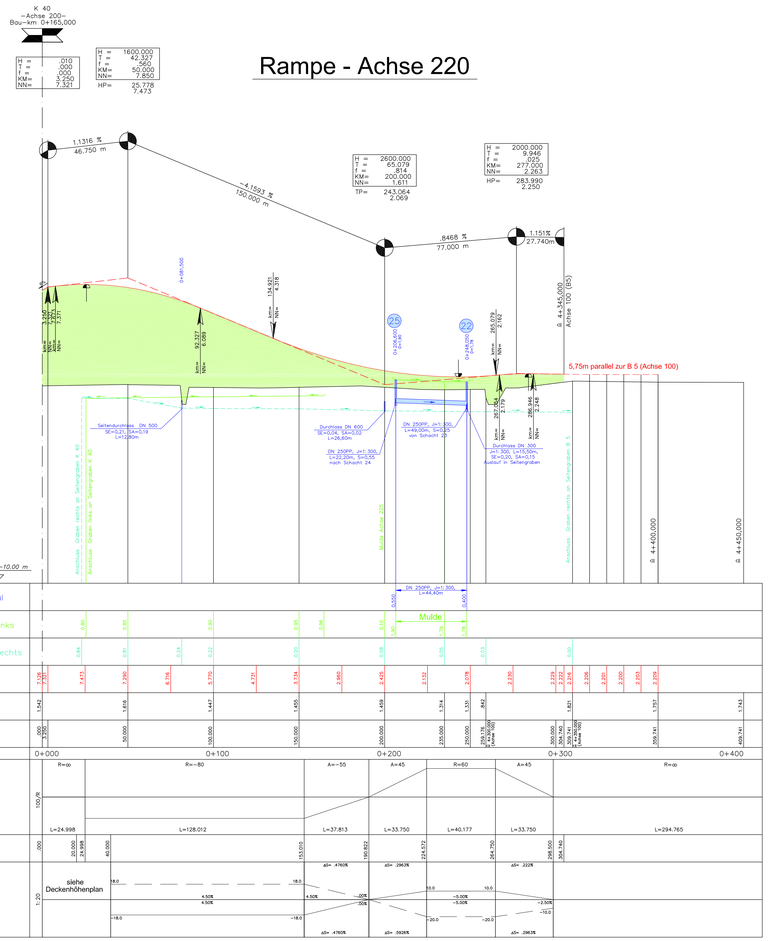


Rampe - Achse 225

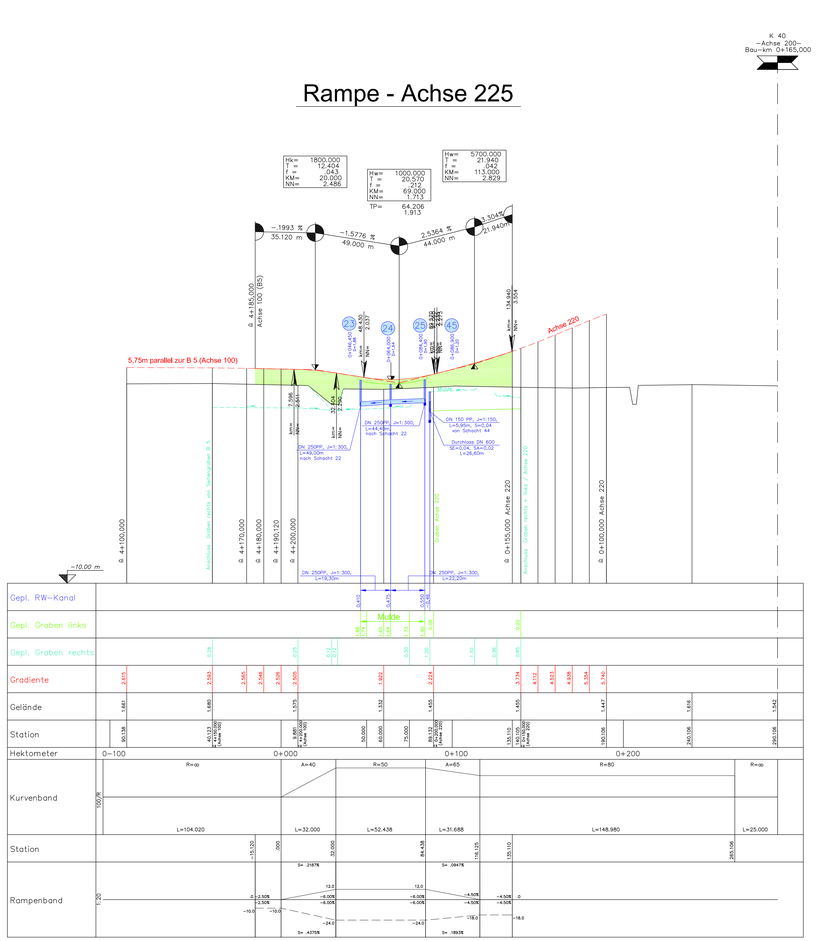


Achse 230

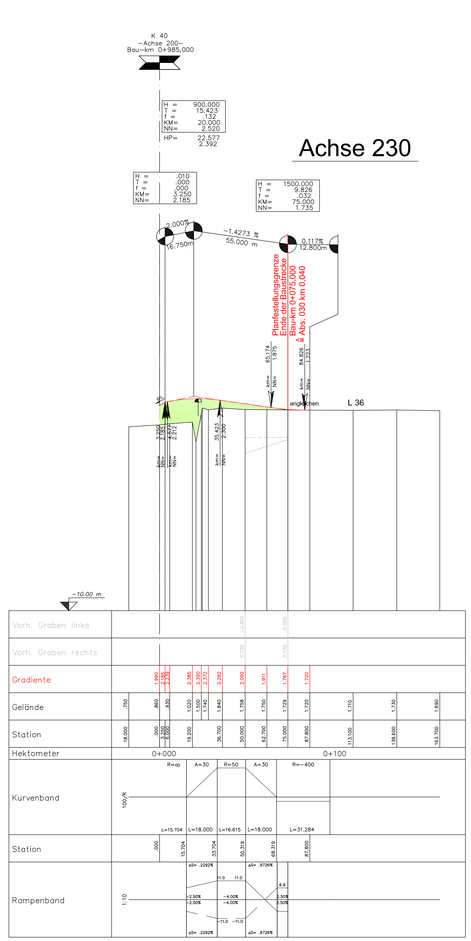

Zeichenerklärung

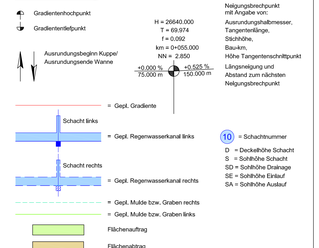

Bezeichnung der Bodengruppen nach DIN 18196
Abkürzungen der Bodenarten nach DIN 4023

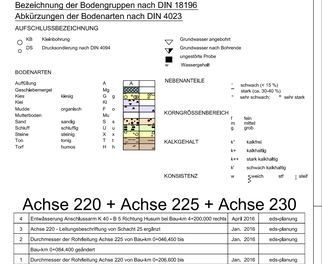

Achse 220 + Achse 225 + Achse 230

Nr.	Art der Änderung	Datum	Name
4	Einbeziehung Anschlussarm K 40 < B 5 Richtung Husum bei Bau-km 4+200,000 rechts	April 2016	eds-planung
3	Achse 220 - Lieferungsbeschriftung von Schacht 25 ergänzt	Jan. 2016	eds-planung
2	Durchmesser der Rohrleitung Achse 225 von Bau-km 0+046,450 bis Bau-km 0+084,400 geändert	Jan. 2016	eds-planung
1	Durchmesser der Rohrleitung Achse 220 von Bau-km 0+206,600 bis Bau-km 0+246,050 geändert	Jan. 2016	eds-planung

eds-planung
beratende Ingenieure GmbH
Ravensberg 7 Tel.: 04346/7718 www.eds-planung.de
24214 Gettorf Fax.: 04346/9001 info@eds-planung.de

Gettorf, den 22.04.2013	gez. Hansen		1368
bearbeitet	April 13	Schmidt	
gezeichnet	April 13	Bremer	
geprüft	April 13	Hansen	

Landesbetrieb Straßenbau und Verkehr
Schleswig - Holstein

Unterlage Nr.: 8.2
Blatt Nr.: 10
Reg. Nr.: B 5 - 130

Straße: B5 -490 von NK: 1619-004 nach NK: 1619-003 Station: 1,651
B5 -520 von NK: 1619-001 nach NK: 1620-002 Station: 0,409

Nächster Ort: Tönning Bau-km: 0+000,000 - 5+730,000

	Datum	Zeichen
bearbeitet	----	----
gezeichnet	----	----
geprüft	16.08.13	Matthiesen

B 5
Dreistreifigkeit Tönning-Husum
1.BA Tönning-Rothenspieker

Höhenplan

Bau-km:

Maßstab 1 : 1000/100

DECKBLATT

Aufgestellt:
Landesbetrieb Straßenbau und Verkehr SH
Niederlassung Flensburg
Flensburg, den 29.04.2016
gez. Roos
Regierungsbaudirektor

Planfeststellungsunterlage
vom 29.08.2013
Anlage : 8.2
Blatt : 10

Grundplan hergestellt:		Geodätische Grundlagen:
eds-planung beratende Ingenieure GmbH Ravensberg 7 24214 Gettorf gez.: Burmeister	Aufnahme: Dez. 2006 Feldvergleich: Kataster:	Gauß-Krüger-Koordinaten NN-Höhen