


Straßenquerschnitt B 5

Mit Nothaltebucht und Ausweichstelle

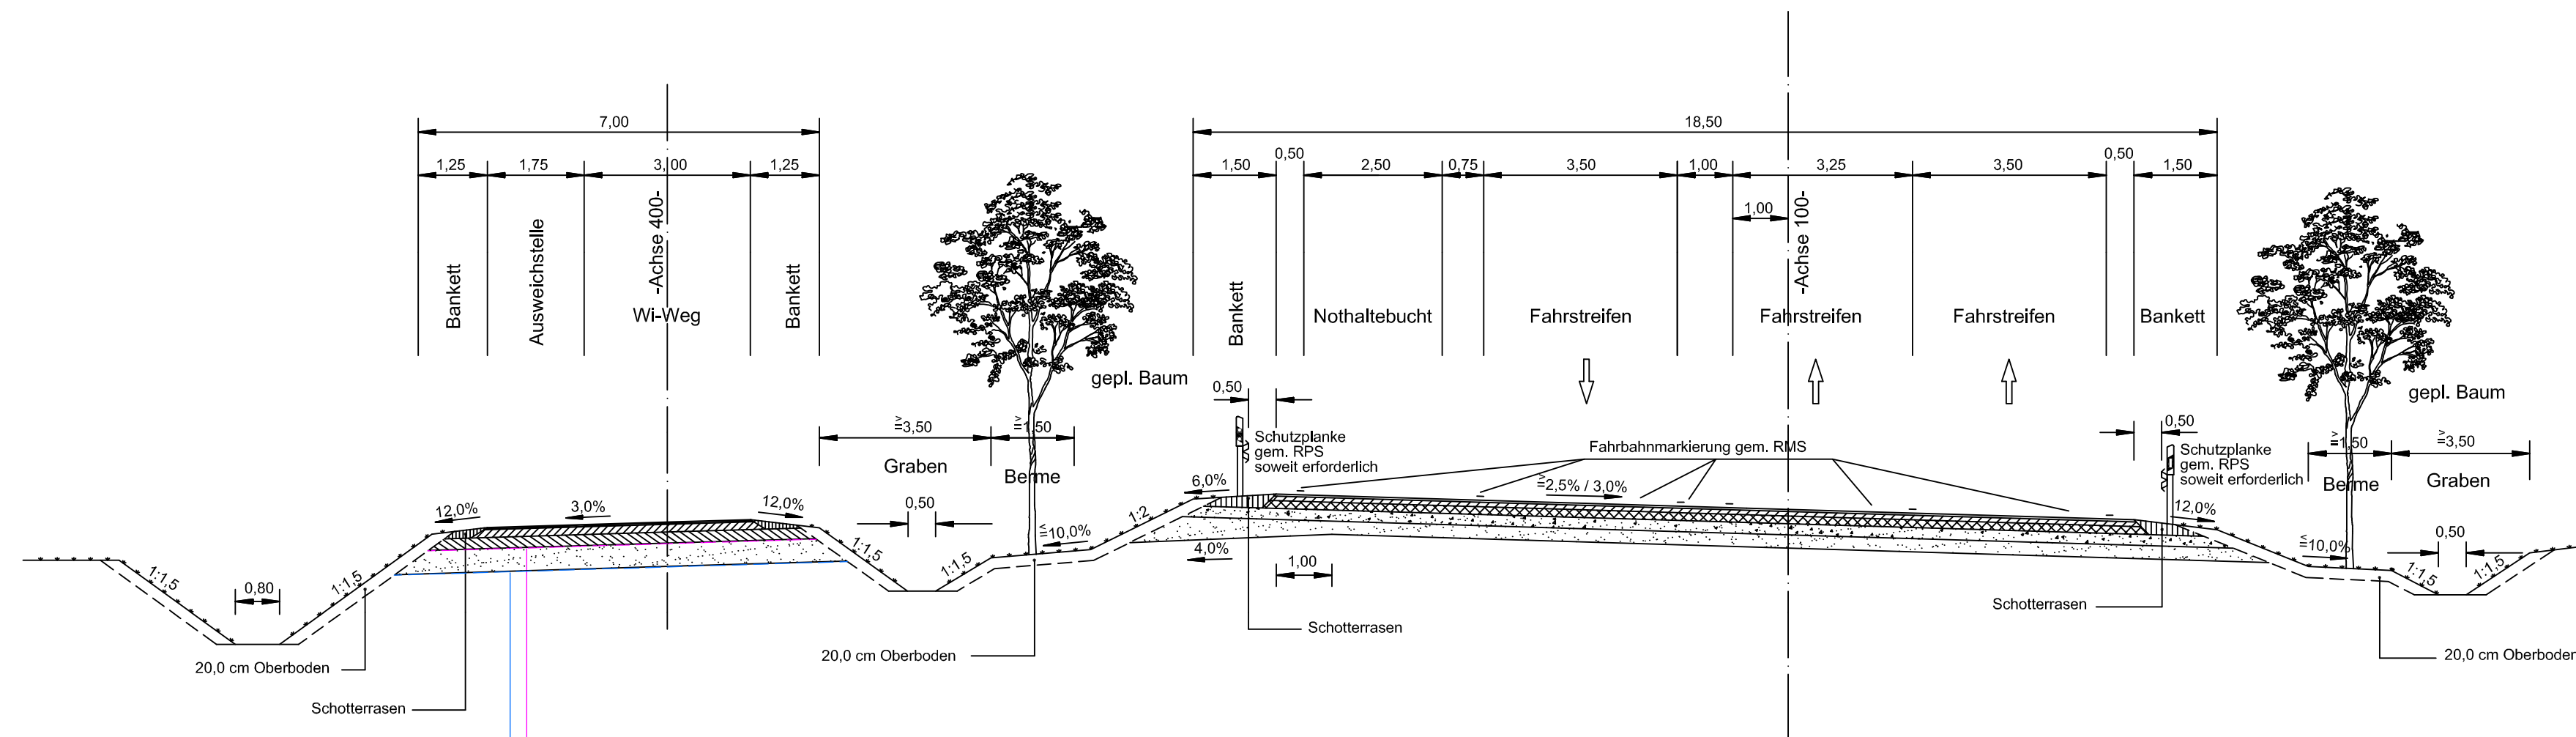

Deckenaufbau Wi-Weg gem RStO 01 und Ausbauempfehlung vom 21.03.11

-- mit bauzeitiger Nutzung --
 Gesamtstärke = 80,0 cm
 Korrekturwert: D StrO= -2 dBA

Geogitter mit Zugfestigkeit bei 5% Dehnung von 24 kN/m, biaxial

Geogitter mit Trennvlies zur Filterstabilität mit Zugfestigkeiten bei 5% Dehnung von 32 kN/m, biaxial

Deckenaufbau Fahrbahn gem RStO 01 Baukl. II

Gesamtstärke = 70,0 cm
 Korrekturwert: D StrO= -2 dBA

1	Nothaltebucht gem. RAL 2012	Jan. 2016	eds-planung
Nr.	Art der Änderung	Datum	Name

eds-planung
 beratende ingenieure GmbH

Ravensburg 7 Tel.: 04346-7718 www.eds-planung.de
 24214 Gettorf Fax.: 04346-9001 info@eds-planung.de

Gettorf, den 22.04.2013 gez. Hansen	1368
bearbeitet April 13	Schmidt
gezeichnet April 13	Bremer
geprüft April 13	Hansen

Landesbetrieb Straßenbau und Verkehr
 Schleswig - Holstein

Straße: B5 -490 von NK: 1619-004 nach NK: 1619-003 Station: 1,651
 B5 -520 von NK: 1619-001 nach NK: 1620-002 Station: 0,409

Nächster Ort: Tönning Bau-km: 0+000,000 - 5+730,000

Unterlage Nr.: 6
 Blatt Nr.: 4
 Reg. Nr.: B 5 - 130

Datum	Zeichen

B 5

Dreistreifigkeit Tönning-Husum

1.BA Tönning-Rothenspieker

Bau-km: 0+000,000 - 5+730,000

bearbeitet	—	—
gezeichnet	—	—
geprüft	16.08.13	Matthiesen

Straßenquerschnitt
 B 5 - Achse 100 -

Maßstab 1 : 100

DECKBLATT

Aufgestellt:
 Landesbetrieb Straßenbau und Verkehr SH
 Niederlassung Flensburg
 Flensburg, den 29.04.2016

gez. Roos
 Regierungsbaudirektor

Planfeststellungsunterlage

vom 29.08.2013

Anlage : 6
 Blatt : 4

Grundplan hergestellt:	Geodätische Grundlagen: