


Straßenquerschnitt B 5

Knotenbereich B 202 / verlegte K 40
 Bau-km 0+000 - 0+658 Bau-km 4+056 - 4+460

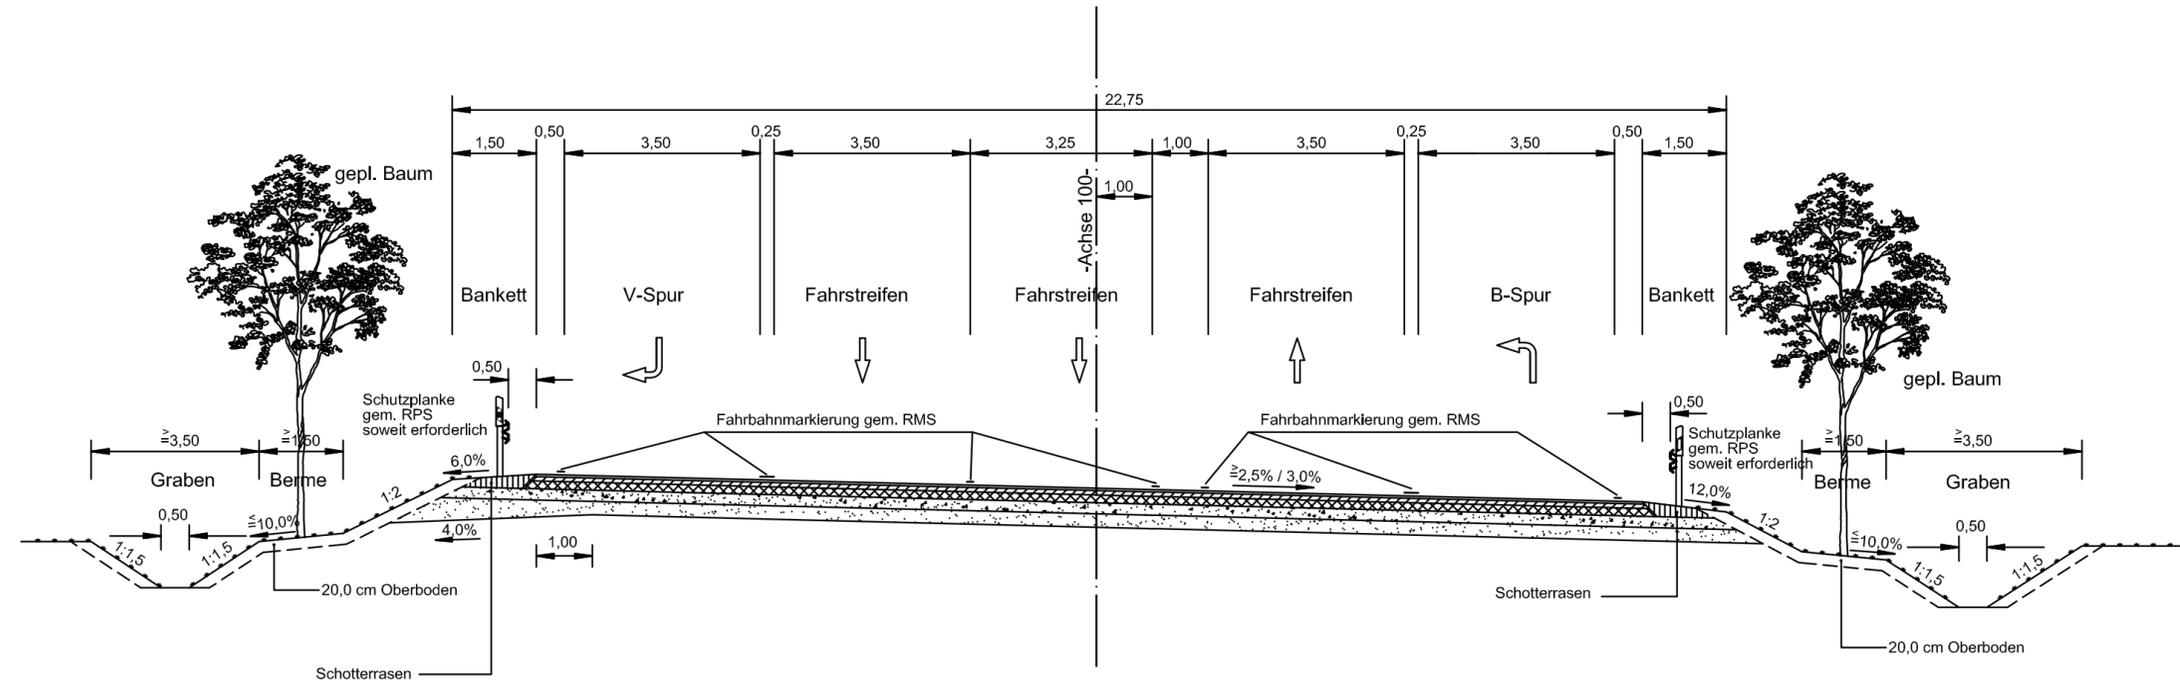

Deckenaufbau Fahrbahn gem RStO 01 Baukl. II
 Gesamtstärke = 70,0 cm
 Korrekturwert: D StrO = -2 dBA

Nr.	Art der Änderung	Datum	Name

 eds-planung beratende ingenieure GmbH <small>Ravensberg 7 Tel.: 04346-7718 www.eds-planung.de 24214 Gettorf Fax.: 04346-9001 info@eds-planung.de</small>	Gettorf, den 22.04.2013	1368
	gez. Hansen	
	bearbeitet April 13	Schmidt
	gezeichnet April 13	Bremer
	geprüft April 13	Hansen

Landesbetrieb Straßenbau und Verkehr Schleswig - Holstein	Unterlage Nr.: 6
Straße: B5 -490 von NK: 1619-004 nach NK: 1619-003 Station: 1,651 B5 -520 von NK: 1619-001 nach NK: 1620-002 Station: 0,409	Blatt Nr.: 5
Nächster Ort: Tönning Bau-km: 0+000,000 - 5+730,000	Reg. Nr.: B 5 - 130
	Datum Zeichen

B 5	bearbeitet —
Dreistreifigkeit Tönning-Husum 1.BA Tönning-Rothenspieker	gezeichnet —
Bau-km: 0+000,000 - 5+730,000	geprüft 16.08.13 Matthiesen
	Straßenquerschnitt B 5 - Achse 100 - Knotenbereich B 202 / verlegte K 40 Maßstab 1 : 100

Aufgestellt:
 Landesbetrieb Straßenbau und Verkehr SH
 Niederlassung Flensburg
 Flensburg, den 29.08.2013

gez. Berkner
 Regierungsoberbaurätin

Planfeststellungsunterlage
 vom 29.08.2013

Anlage : 6
 Blatt : 5

Grundplan hergestellt:	Geodätische Grundlagen: