



Straßenquerschnitt verlegte K 40

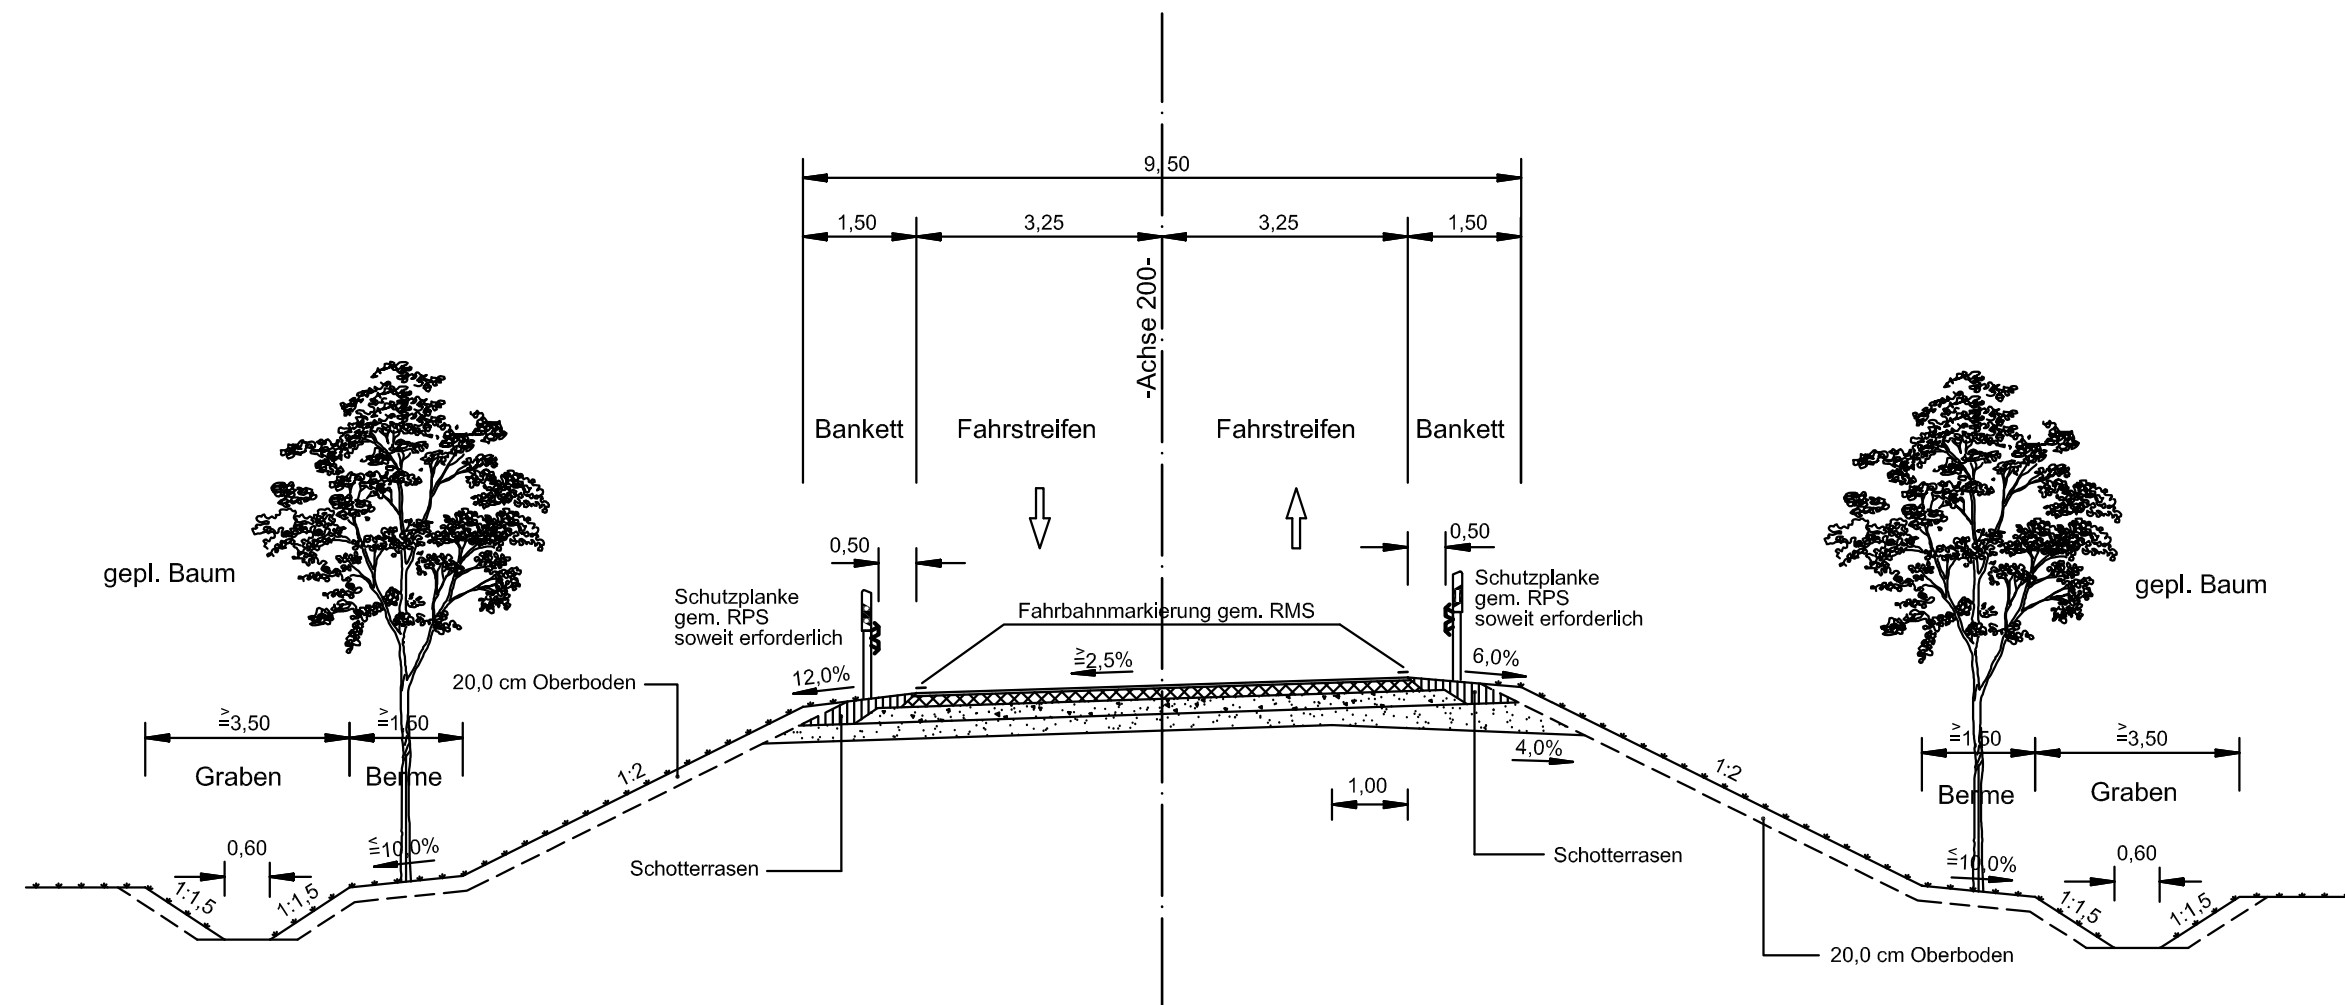

Deckenaufbau Fahrbahn gem RStO 01 Baukl. IV

Gesamtstärke = 60,0 cm
Korrekturwert: D StrO = -2 dBA

Nr.	Art der Änderung	Datum	Name

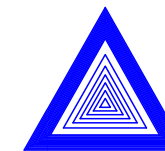

eds-planung
beratende ingenieure GmbH

Ravensburg 7 Tel.: 04346-7718 www.eds-planung.de
24214 Gettorf Fax.: 04346-9001 info@eds-planung.de

Gettorf, den 22.04.2013	gez. Hansen	1368
bearbeitet	April 13	Schmidt
gezeichnet	April 13	Bremer
geprüft	April 13	Hansen

Landesbetrieb Straßenbau und Verkehr
Schleswig - Holstein

Straße: B5 -490 von NK: 1619-004 nach NK: 1619-003 Station: 1,651
B5 -520 von NK: 1619-001 nach NK: 1620-002 Station: 0,409

Nächster Ort: Tönning Bau-km: 0+000,000 - 5+730,000

Unterlage Nr.: 6
Blatt Nr.: 6
Reg. Nr.: B 5 - 130

bearbeitet	—	—
gezeichnet	—	—
geprüft	16.08.13	Matthiesen

B 5
Dreistreifigkeit Tönning-Husum
1.BA Tönning-Rothenspieker

Bau-km: 0+000,000 - 5+730,000

Straßenquerschnitt
Verlegte K 40 - Achse 200
Maßstab 1 : 100

Aufgestellt:
Landesbetrieb Straßenbau und Verkehr SH
Niederlassung Flensburg
Flensburg, den 29.08.2013

gez. Berkner
Regierungsoberbaurätin

Planfeststellungsunterlage
vom 29.08.2013
Anlage : 6
Blatt : 6

Grundplan hergestellt:	Geodätische Grundlagen: