



Bau-km 0+310,000 (verlegte K 40 - Achse 200)

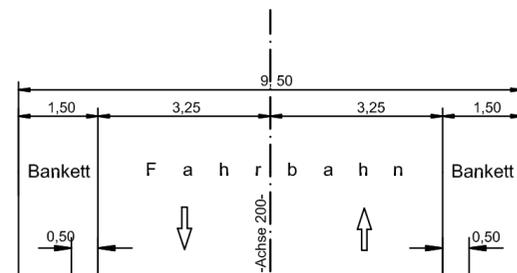

Deckenaufbau Fahrbahn gem RStO 01 Baukl. IV

Gesamtstärke = 60,0 cm
Korrekturwert: D StrO = -2 dBA

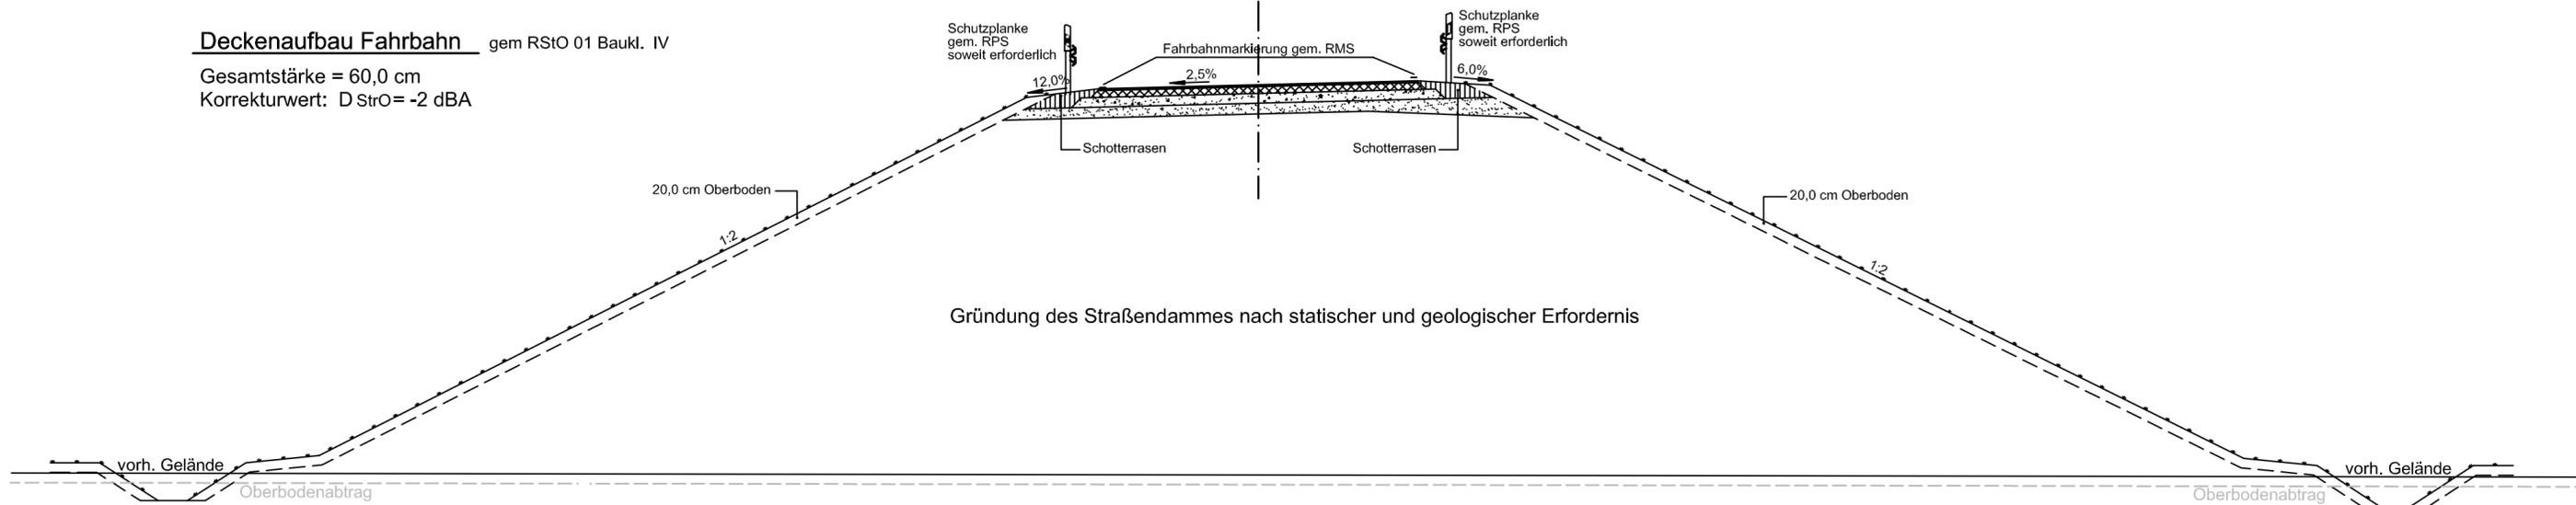

Gründung des Straßendammes nach statischer und geologischer Erfordernis

Nr.	Art der Änderung	Datum	Name

eds-planung
beratende ingenieure GmbH

Ravensburg 7 Tel.: 04346-7718 www.eds-planung.de
24214 Gettorf Fax.: 04346-9001 info@eds-planung.de

Gettorf, den 22.04.2013	gez. Hansen	1368
bearbeitet	April 13	Schmidt
gezeichnet	April 13	Bremer
geprüft	April 13	Hansen

Landesbetrieb Straßenbau und Verkehr Schleswig - Holstein		Unterlage Nr.: 6		
Straße: B5 -490 von NK: 1619-004 nach NK: 1619-003 Station: 1,651 B5 -520 von NK: 1619-001 nach NK: 1620-002 Station: 0,409		Blatt Nr.: 7		
Nächster Ort: Tönning Bau-km: 0+000,000 - 5+730,000		Reg. Nr.: B 5 - 130		
bearbeitet	—	—	Datum	Zeichen

B 5	
Dreistreifigkeit Tönning-Husum 1.BA Tönning-Rothenspieker	
Bau-km: 0+000,000 - 5+730,000	
Maßstab 1 : 100	

Aufgestellt:
Landesbetrieb Straßenbau und Verkehr SH
Niederlassung Flensburg
Flensburg, den 29.08.2013

gez. Berkner
Regierungsoberbaurätin

Planfeststellungsunterlage
vom 29.08.2013

Anlage : 6
Blatt : 7

Grundplan hergestellt:	Geodätische Grundlagen: