


Rampen - Knoten K 40


Achsen 210, 215, 220, 225 Straßenquerschnitt Rampe - einspurig

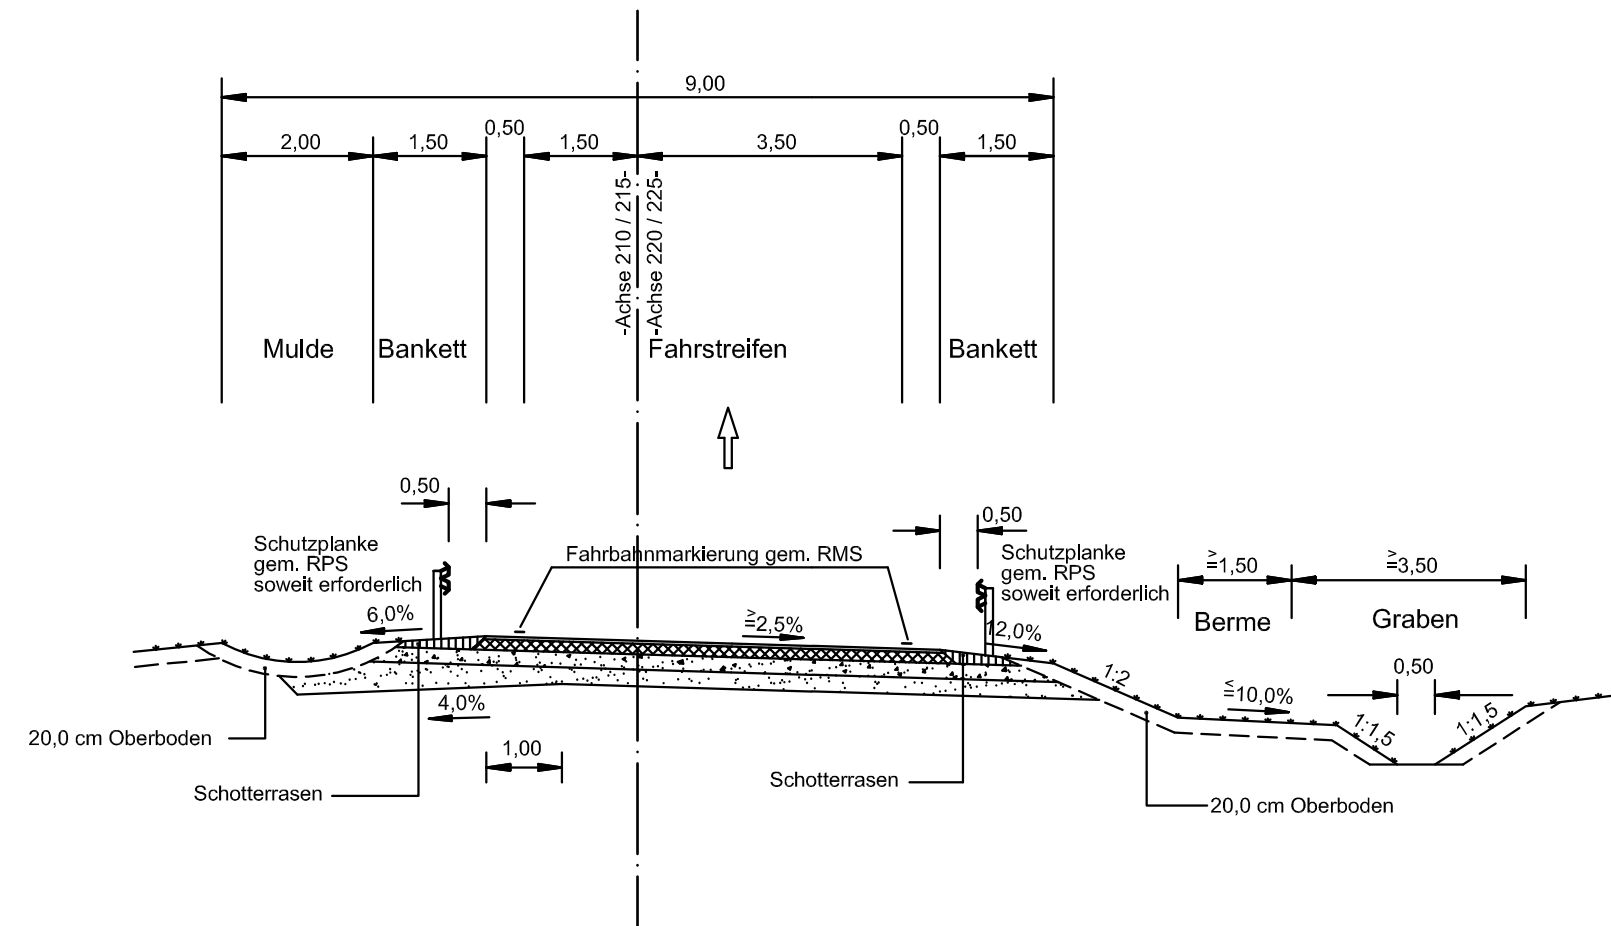

Deckenaufbau Fahrbahn gem RStO 01 Baukl. IV

Gesamtstärke = 60,0 cm
Korrekturwert: D StrO = -2 dBA

Achsen 210, 220 Straßenquerschnitt Rampe - zweispurig

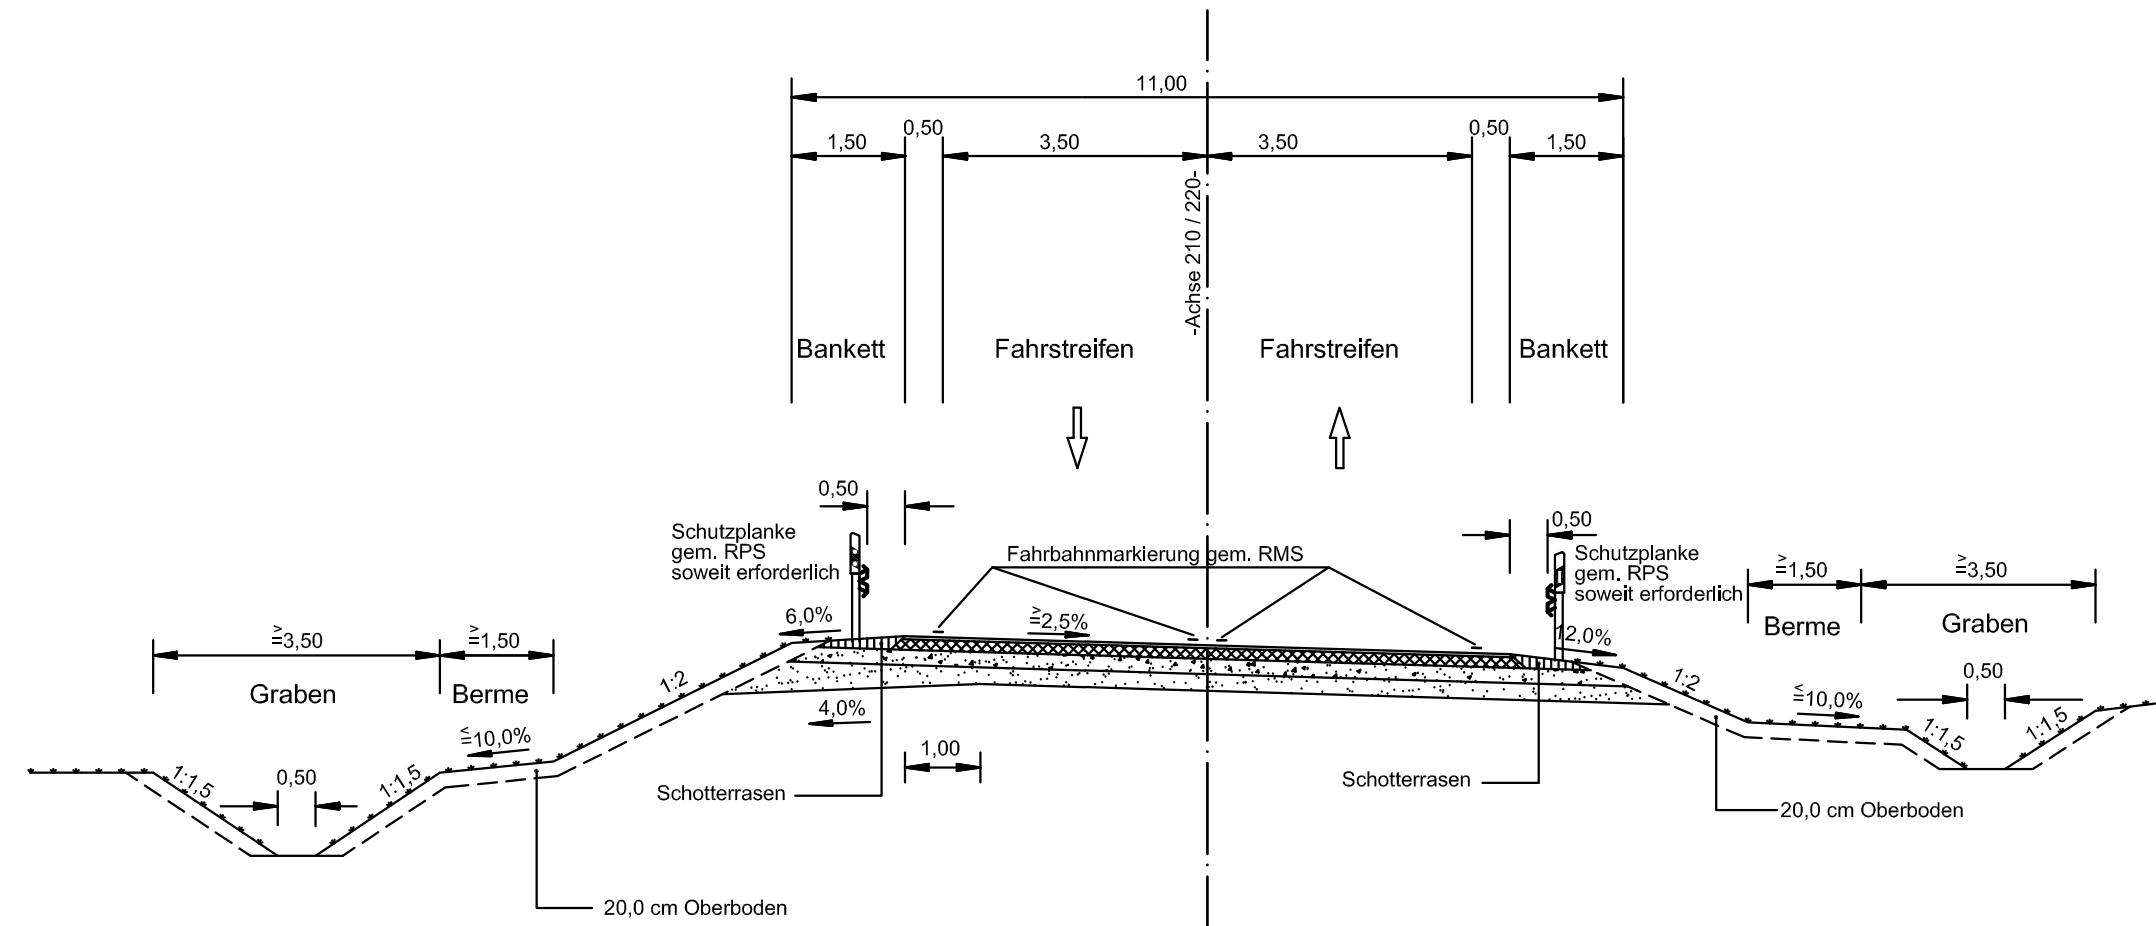

Nr.	Art der Änderung	Datum	Name

 eds-planung beratende ingenieure GmbH Ravensberg 7 24214 Gettorf Tel.: 04346-7718 Fax: 04346-9001 www.eds-planung.de info@eds-planung.de	Gettorf, den 22.04.2013	1368
	gez. Hansen	
	bearbeitet April 13	Schmidt
	gezeichnet April 13	Bremer
geprüft April 13	Hansen	

Landesbetrieb Straßenbau und Verkehr Schleswig - Holstein	Unterlage Nr.: 6 Blatt Nr.: 8 Reg. Nr.: B 5 - 130
Straße: B5 -490 von NK: 1619-004 nach NK: 1619-003 Station: 1,651 B5 -520 von NK: 1619-001 nach NK: 1620-002 Station: 0,409	Datum: Zeichen:
Nächster Ort: Tönning Bau-km: 0+000,000 - 5+730,000	Datum: Zeichen:

B 5 Dreistreifigkeit Tönning-Husum 1.BA Tönning-Rothenspieker Bau-km: 0+000,000 - 5+730,000	bearbeitet — gezeichnet — geprüft 16.08.13	Matthesen
Straßenquerschnitte Achsen 210, 215, 220, 225 -Rampen / Knoten K 40- Maßstab 1 : 100		

Aufgestellt:
Landesbetrieb Straßenbau und Verkehr SH
Niederlassung Flensburg
Flensburg, den 29.08.2013

gez. Berkner
Regierungsoberbaurätin

Planfeststellungsunterlage
vom 29.08.2013

Anlage : 6
Blatt : 8

Grundplan hergestellt:	Geodätische Grundlagen: