

HK= 23000,000  
T = 69,000  
f = 1,04  
KM= 4800,000  
NN= 2,650  
TP= 4823,000  
2.742

HK= 27500,000  
T = 93,000  
f = 1,78  
KM= 4975,000  
NN= 3,000  
HP= 4931,000  
2.857

HK= 17500,000  
T = 75,813  
f = 1,6  
KM= 5150,000  
NN= 2,090  
TP= 5165,188  
2.248


HK= 35000,000  
T = 103,325  
f = 1,53  
KM= 5430,000  
NN= 3,060  
HP= 5447,925  
2.912

HK= 20000,000  
T = 81,400  
f = 1,66  
KM= 5680,000  
NN= 2,480  
TP= 5647,400  
2.589

H = 26640,000  
T = 69,974  
f = 0,092  
km = 0+055,000  
NN = 2,850

Neigungsbrechpunkt  
mit Angabe von:  
Ausrundungshalbmesser,  
Tangentenlänge,  
Stichhöhe,  
Bau-km,  
Höhe Tangentenschnittpunkt  
Längsneigung und  
Abstand zum nächsten  
Neigungsbrechpunkt

### Zeichenerklärung

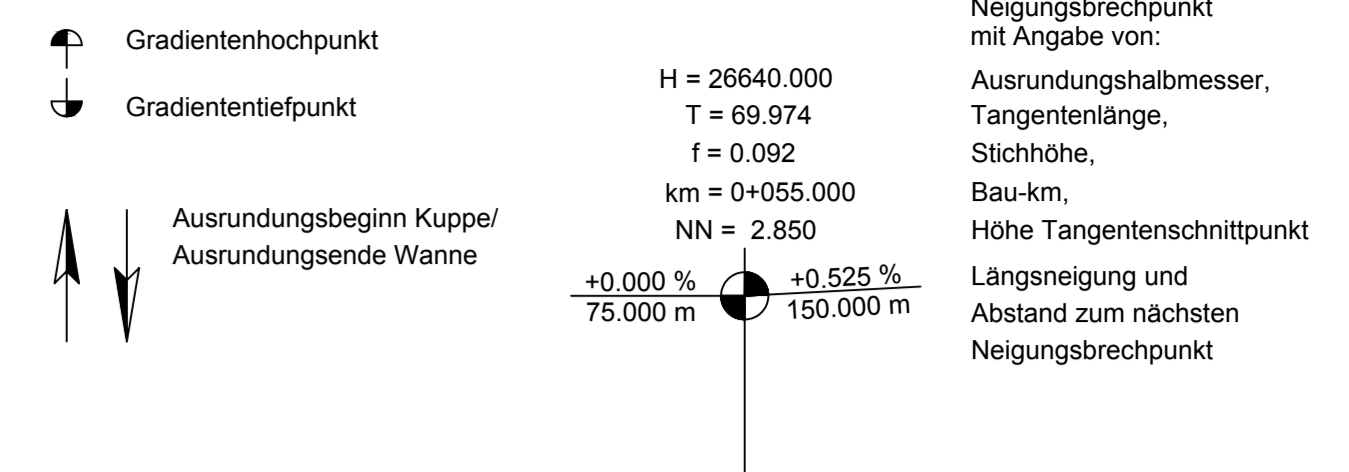

10 = Schachtnummer  
D = Deckelhöhe Schacht  
S = Sohlhöhe Schacht  
SD = Sohlhöhe Drainage  
SE = Sohlhöhe Einlauf  
SA = Sohlhöhe Auslauf

### Bezeichnung der Bodengruppen nach DIN 18196 Abkürzungen der Bodenarten nach DIN 4023

**AUFSCHLUSSEBEZEICHNUNG**

KB Kleinbohrung  
DS Drucksondierung nach DIN 4094

**BODENARTEN**

Auflage	A
Geschubemenge	Mg
Kies	G g
Kies	Ki
Mudde	F o
Mutterboden	Mu
Sand	S s
Schluff	U u
Steine	X x
Ton	T t
Torf	H h

**NEBENTEILE**

schwach (< 15%)  
mittel  
sehr schwach; sehr stark

**KORNGRÖßENBEREICH**

f fein  
m mittel  
g grob

**KALKGEHALT**

k' kalkfrei  
k+ kalkhaltig  
k++ stark kalkhaltig  
k+ schwach kalkhaltig

**KONSISTENZ**

w weich  
stf stiff

### Achse 100

Nr.	Art der Änderung	Datum	Name
4	Durchlass bei Bau-km 4+979 geändert	Nov. 2018	eds-planung
3	Nothaltebucht verlängert	Jan. 2016	eds-planung
2	Neuer Durchlass bei Bau-km 5+027	Jan. 2016	eds-planung
1	Beschriftung (Auslauf Graben) bei Bau-km 4+979 geändert	Jan. 2016	eds-planung

**eds-planung**  
beratende ingenieure gmbh  
Ravensberg 7 Tel. 04346-7718 www.eds-planung.de  
24214 Gettorf Fax. 04346-9001 info@eds-planung.de

Geprüft: 22.04.2013  
gezeichnet: gez. Hansen  
bearbeitet: April 13  
gezeichnet: April 13  
geprüft: April 13

1368  
Schmidt  
Bremer  
Hansen

**Landesbetrieb Straßenbau und Verkehr Schleswig - Holstein**

Unterlage Nr.: 8.1  
Blatt Nr.: 6  
Reg. Nr.: B 5 - 130

Straße: B5 -490 von NK: 1619-004 nach NK: 1619-003 Station: 1,651  
B5 -520 von NK: 1619-001 nach NK: 1620-002 Station: 0,409

Nächster Ort: Tönning Bau-km: 0+000,000 - 5+730,000

Datum: — Zeichen: —  
bearbeitet: —  
gezeichnet: —  
geprüft: 16.08.13 Matthies

**B 5 Dreistreifigkeit Tönning-Husum 1.BA Tönning-Rothenspieker**

Bau-km: 4+800,000 - 5+730,000  
Maßstab 1: 1000/100

**DECKBLATT**

Aufgestellt: Landesbetrieb Straßenbau und Verkehr SH  
Niederlassung Flensburg  
Flensburg, den

**Regierungsbaudirektor**

Planfeststellungsunterlage vom 29.08.2013  
Anlage : 8.1  
Blatt : 6

Grundplan hergestellt: eds-planung  
Aufnahme: Dez. 2006  
Feldvergleich:  
Kataster:

Geodätische Grundlagen:  
Gauß-Krüger-Koordinaten  
NN-Höhen

