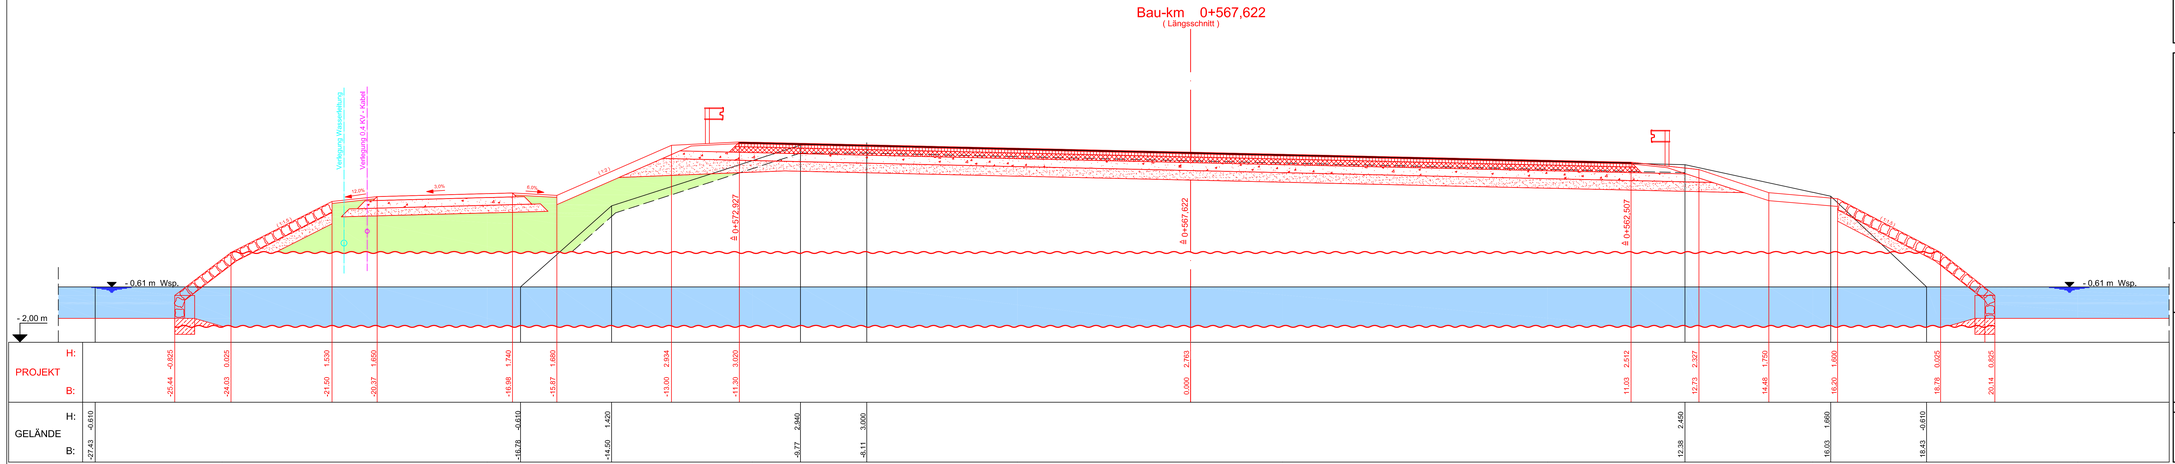

Nr.	Art der Änderung	Datum	Name

eds-planung
beratende Ingenieure GmbH
Ravensberg 7 Tel.: 04346-0718 www.eds-planung.de
24214 Gettorf Fax.: 04346-9001 info@eds-planung.de

Gettorf, den 22.04.2013
gez. Hansen — 1368

bearbeitet	April 13	Schmidt
gezeichnet	April 13	Bremer
geprüft	April 13	Hansen

Landesbetrieb Straßenbau und Verkehr
Schleswig - Holstein

Straße: B5 -490 von NK: 1619-004 nach NK: 1619-003 Station: 1,651
B5 -520 von NK: 1619-001 nach NK: 1620-002 Station: 0,409

Nächster Ort: Tönning Bau-km: 0+000,000 - 5+730,000

Unterlage Nr.: 9
Blatt Nr.: 2
Reg. Nr.: B 5 - 130

	Datum	Zeichen
bearbeitet	—	—
gezeichnet	—	—
geprüft	16.08.13	Matthiesen

B 5
Dreistreifigkeit Tönning-Husum
1.BA Tönning-Rothenspieker

Bau-km: 0+567,622

Querprofile
Achse 100

Maßstab 1 : 100/100

Aufgestellt:
Landesbetrieb Straßenbau und Verkehr SH
Niederlassung Flensburg
Flensburg, den 29.08.2013

gez. Berkner

Regierungsoberbaurätin

Planfeststellungsunterlage
vom 29.08.2013
Anlage : 9
Blatt : 2

Grundplan hergestellt:
eds-planung
beratende Ingenieure GmbH
Ravensberg 7
24214 Gettorf
gez.: Burmeister

Aufnahme: Dez. 2006
Feldvergleich:
Kataster:

Geodätische Grundlagen:
Gauß-Krüger-Koordinaten
NN-Höhen